

복합재료 연구 실험실 설계도면


건 축

2021. 06. .

도면 목록표(건축)


[illegible][illegible]

	공사명 PROJECT TITLE 복합재료 연구 실험실 설계용역		도면명 SUBJECT TITLE 도면 목록표	담당 DARNN BY	축척 SCALE 1/NONE	도면번호 DRAWING NO. A-□□-001	건 축 사		감 독 관		승 인 관		주 기 NOTES
				설계 DESIGNED BY	일자 DATE 2021. 06.	일련번호 SHEET NO. 001							

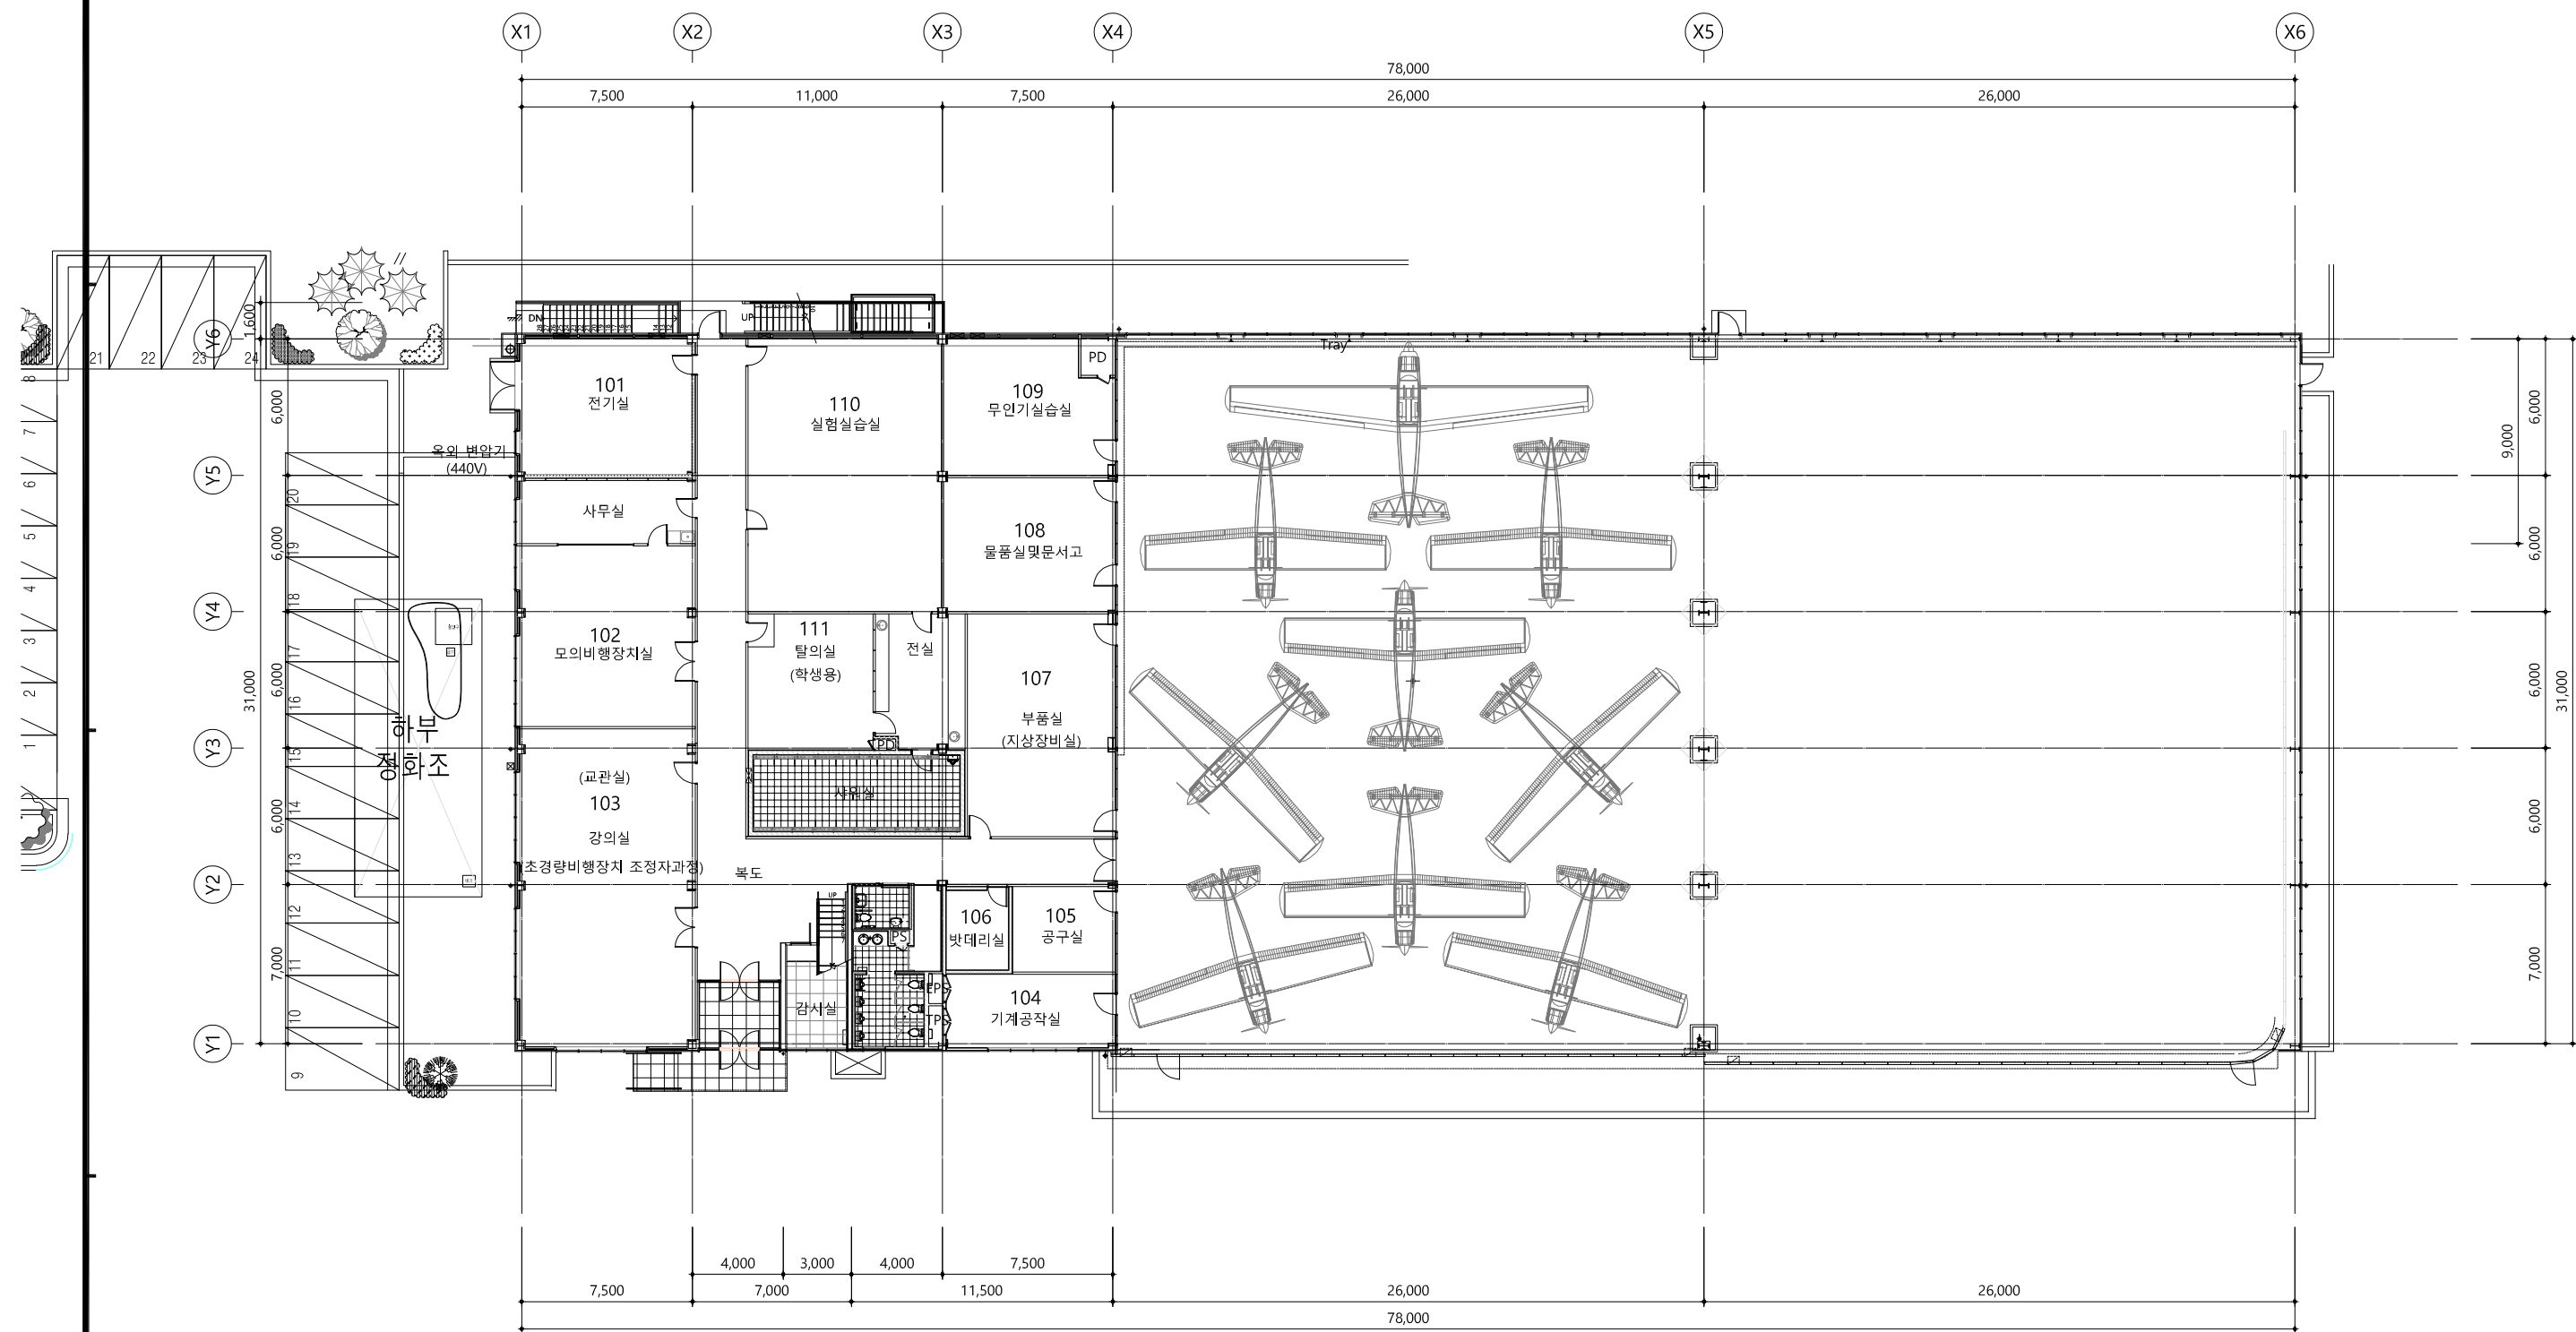



1 복합재료 연구실험실 지상1층 평면도 (변경전)
축척 : 1/150(300)

공사명 PROJECT TITLE 복합재료 연구 실험실 설계용역	도면명 SUBJECT TITLE 복합재료 연구실험실 지상1층 평면도 (변경전)	담당 DARN BY 설계 DESIGNED BY	축척 SCALE 1/150(300) 일자 DATE 2021. 06.	도면번호 DRAWING NO. A-□□-101 일련번호 SHEET NO. 002	건 축 사	감 독 관	승 인 관	주 기 NOTES
--	---	------------------------------	--	---	-------------	-------------	-------------	-----------

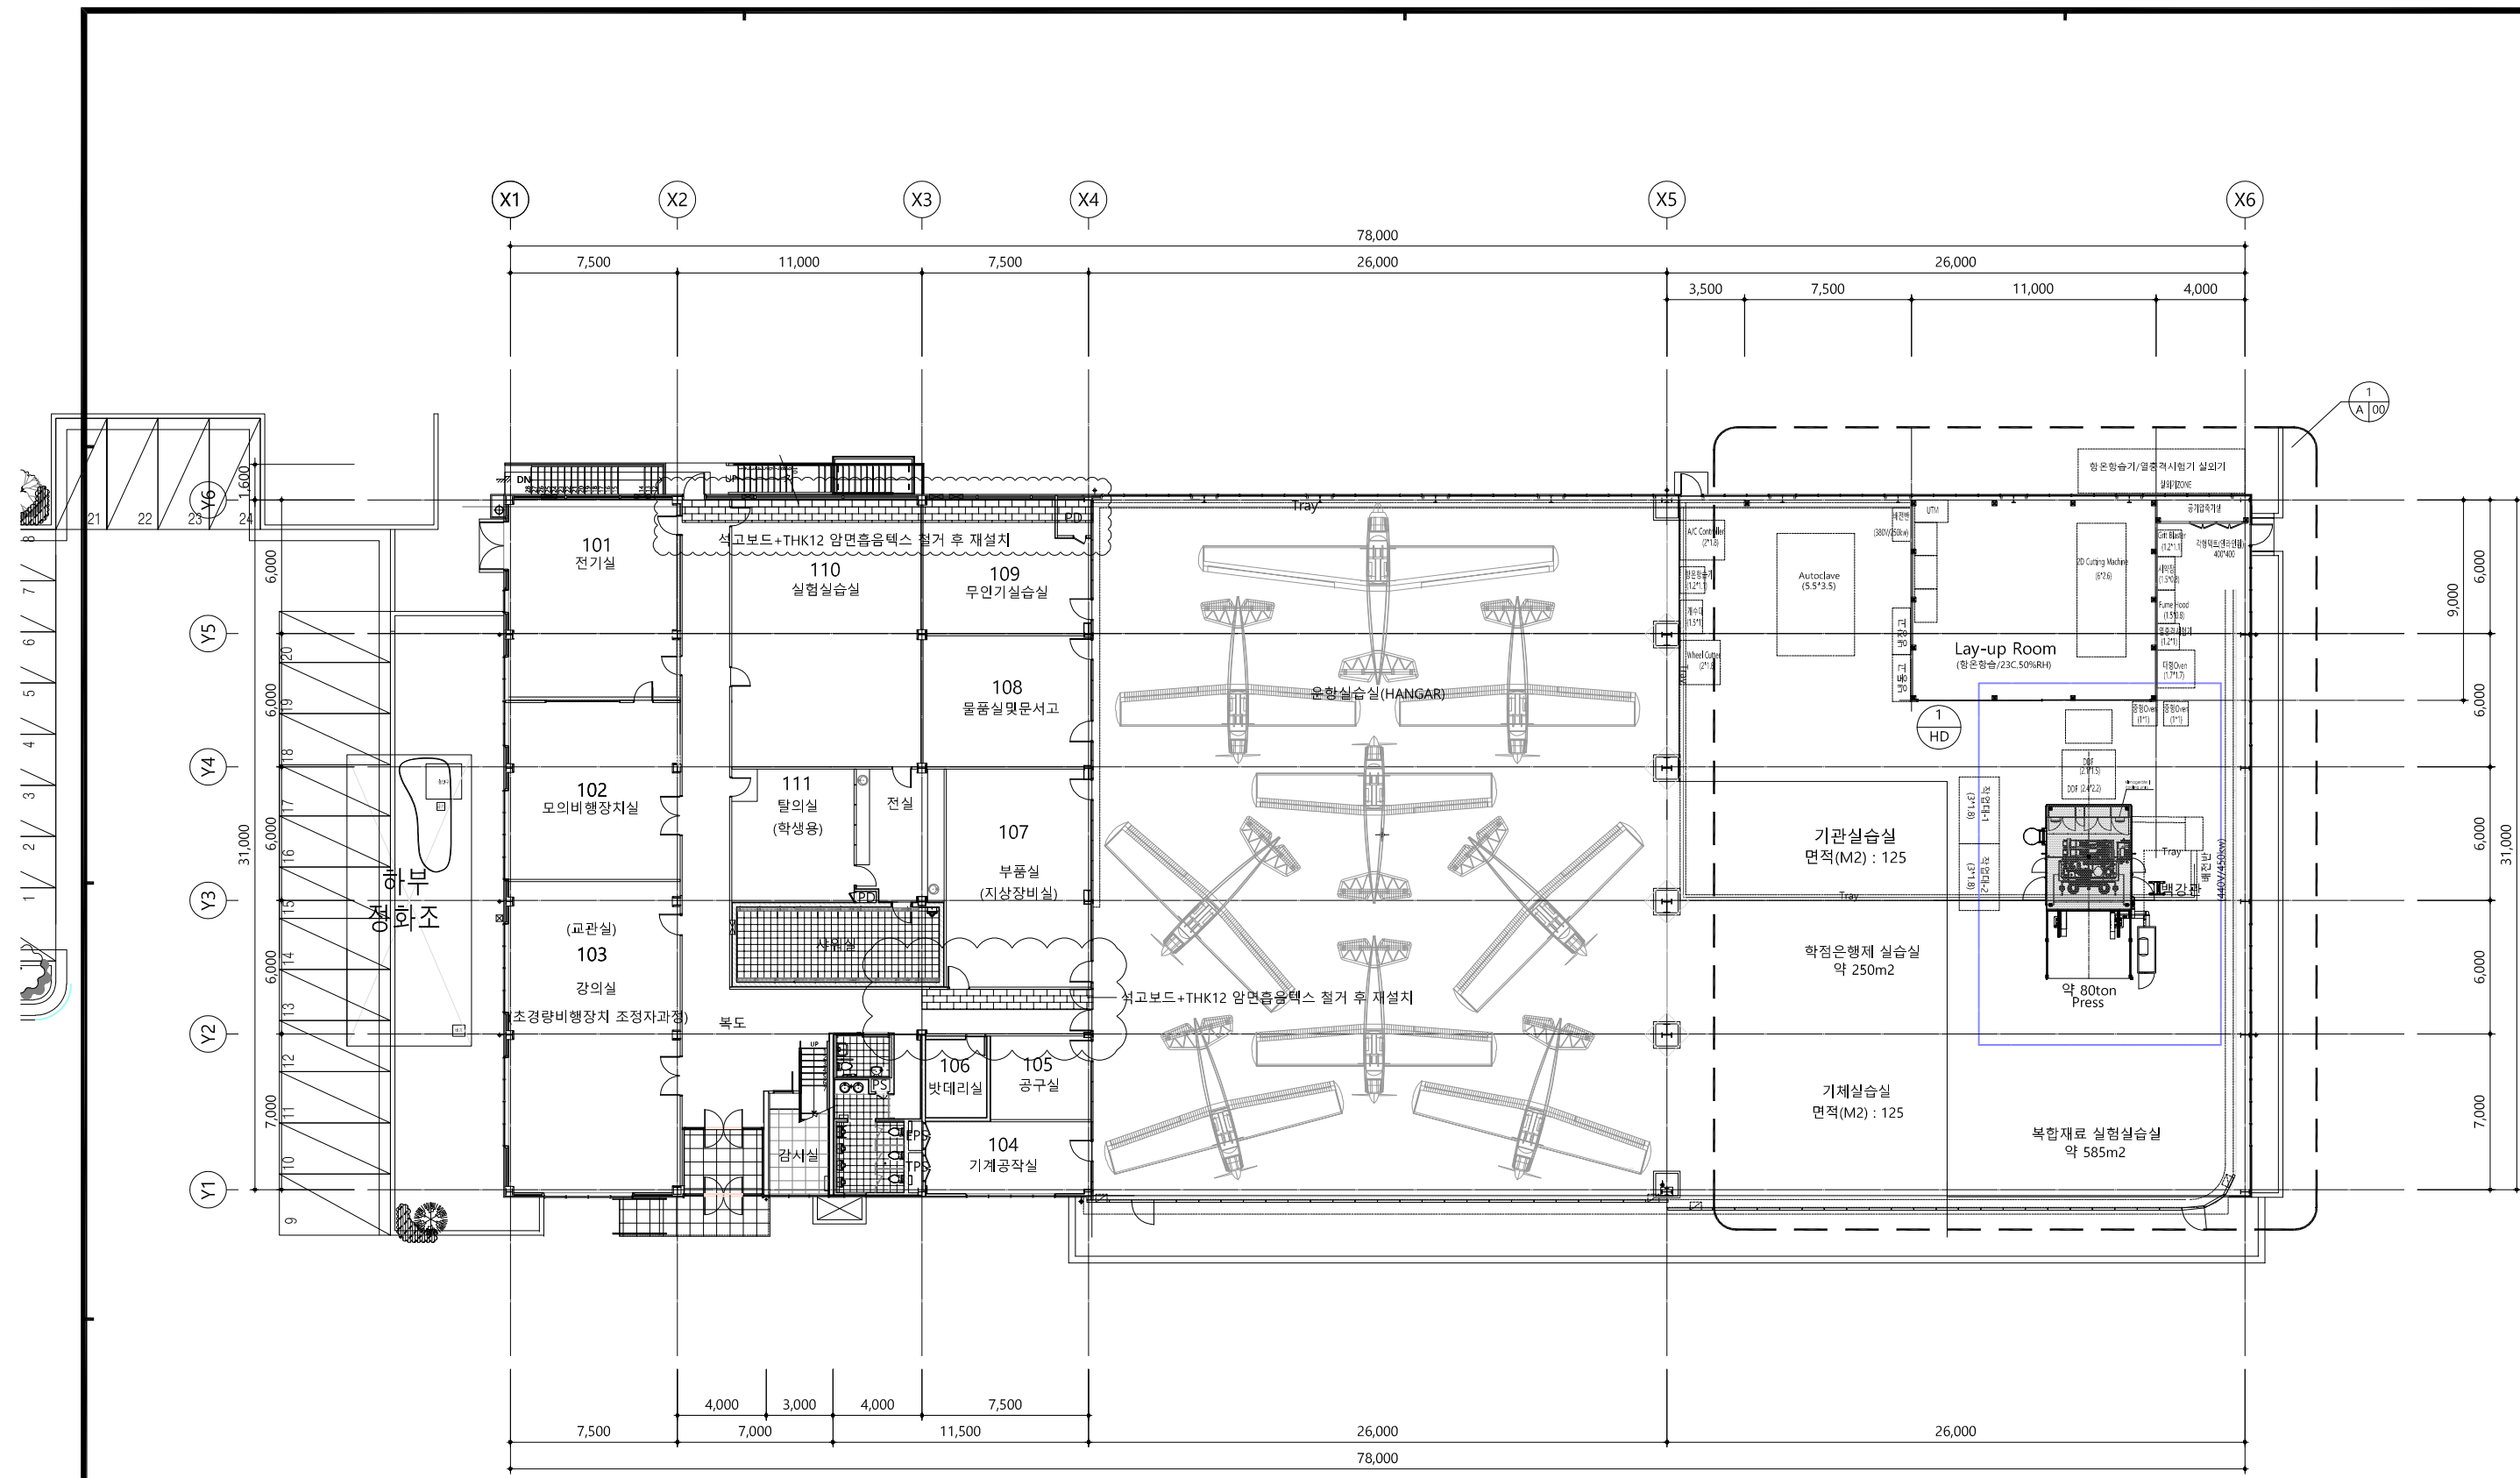


1 복합재료 연구실험실 지상1층 평면도 (변경후)
축척 : 1/150(300)

공사명 PROJECT TITLE 복합재료 연구 실험실 설계용역	도면명 SUBJECT TITLE 복합재료 연구실험실 지상1층 평면도 (변경후)	담당 DARN BY 설계 DESIGNED BY	축척 SCALE 1/150(300) 일자 DATE 2021. 06.	도면번호 DRAWING NO. A-□□-102 일련번호 SHEET NO. 003	건 축 사	감 독 관	승 인 관	주 기 NOTES
--	---	------------------------------	--	---	-------------	-------------	-------------	-----------

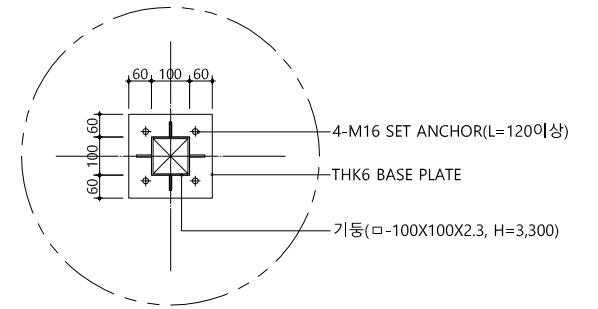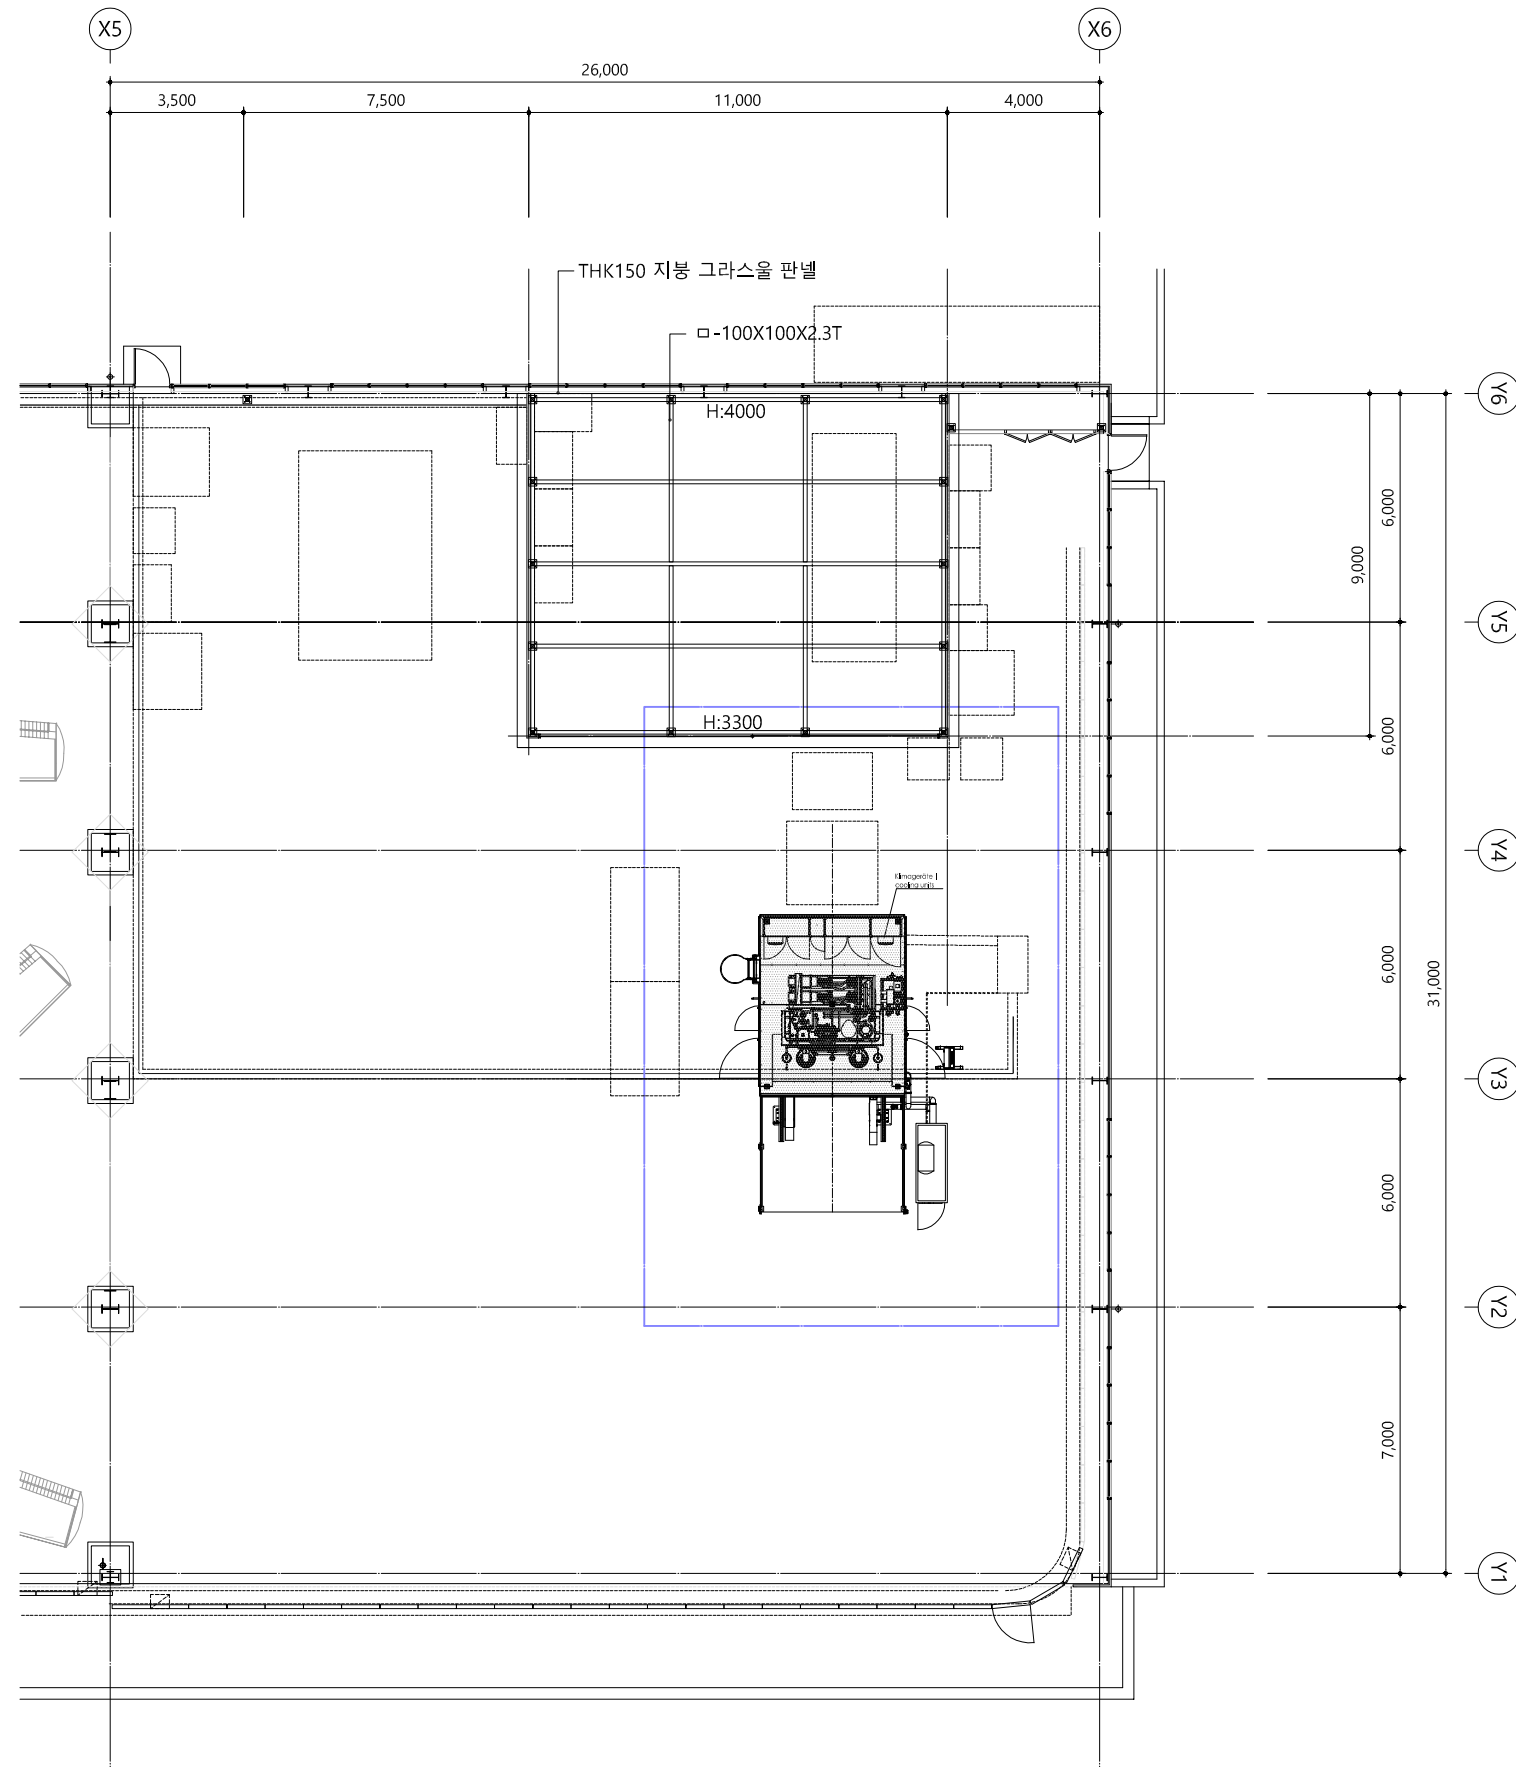


"A" 평면상세
축척: NONE(A3: NONE)

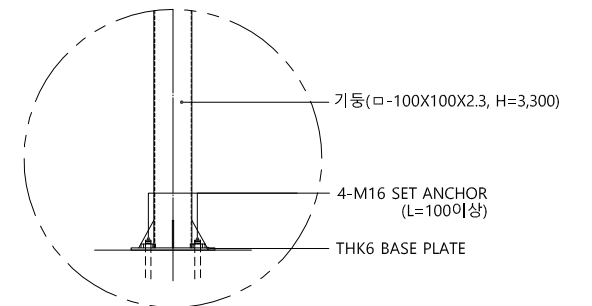

"A" 평면상세
축척: NONE(A3: NONE)


1 복합재료 연구실험실 패널 철물 평면도 (변경후)
축척 : 1/100(200)

공사명 PROJECT TITLE 복합재료 연구 실험실 설계용역	도면명 SUBJECT TITLE 복합재료 연구실험실 패널철물 평면도 (변경후)	담당 DARN BY 설계 DESIGNED BY	축척 SCALE 1/ 일자 DATE 2021. 06.	도면번호 DRAWING NO. A-□□-104 일련번호 SHEET NO. 005	건 축 사	감 독 관	승 인 관	주 기 NOTES
--	---	------------------------------	--	---	-------------	-------------	-------------	-----------

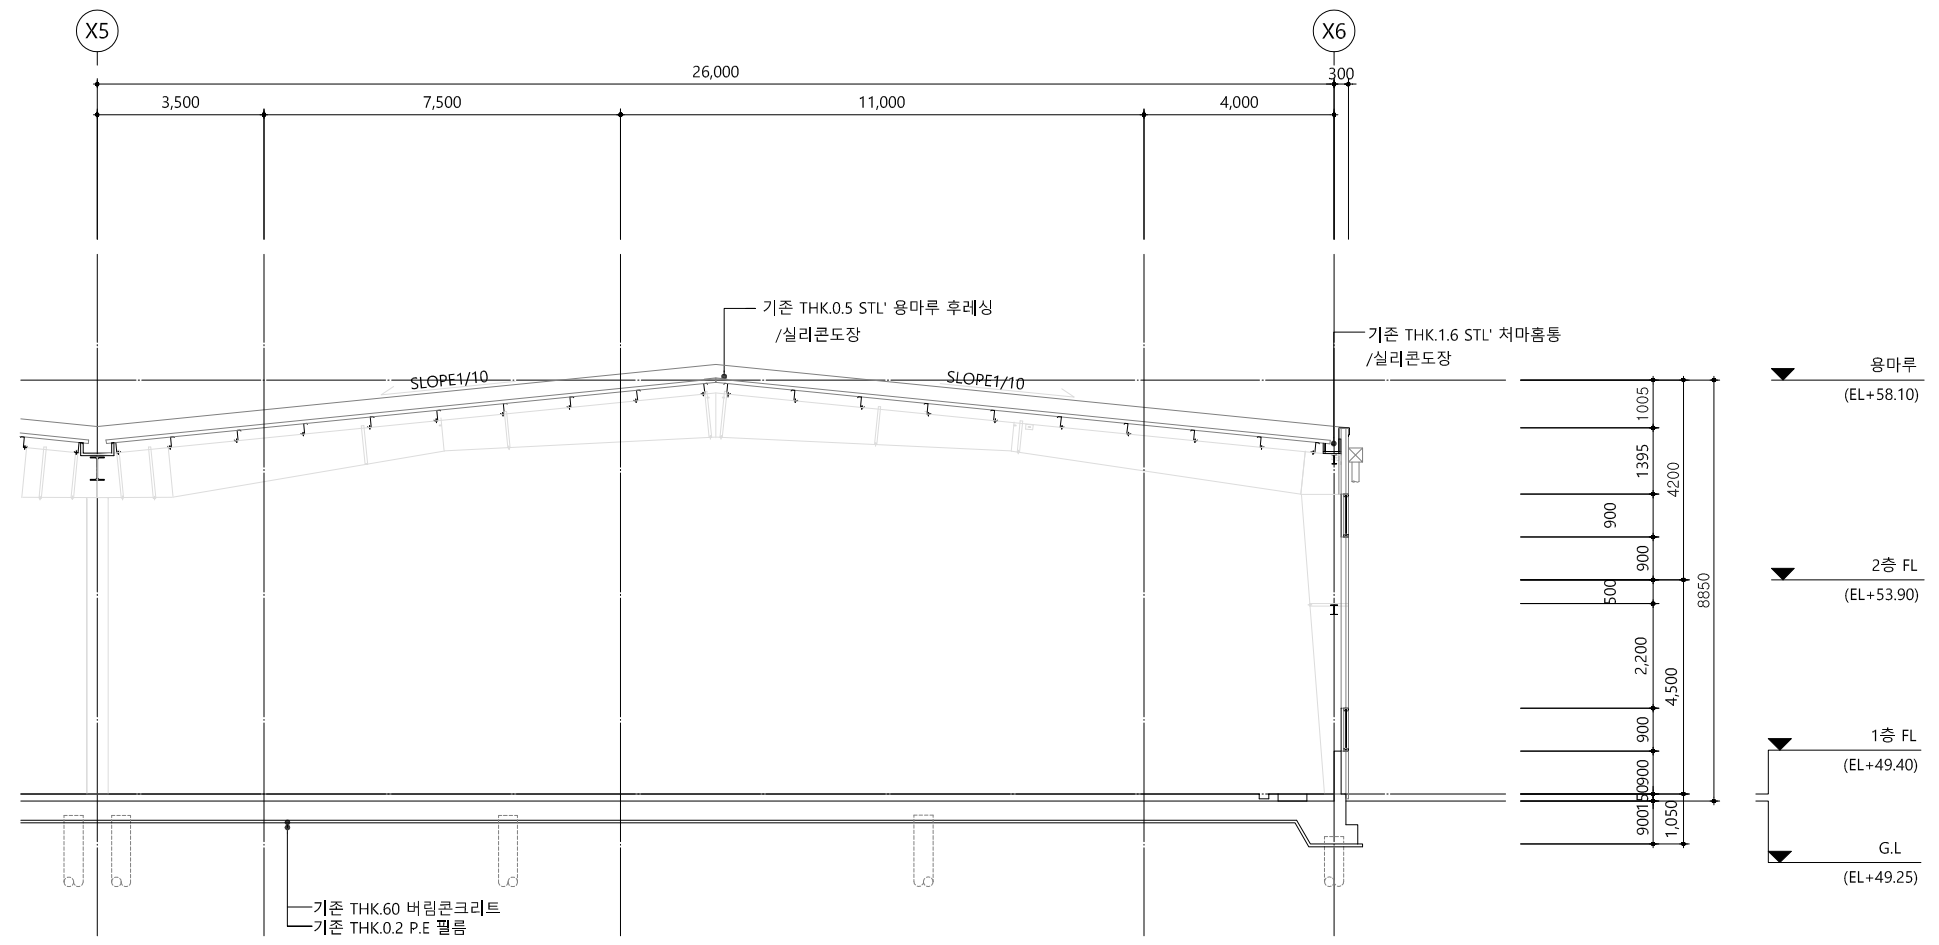


1 복합재료 연구실험실 부분 단면도 (변경전)
축척 : 1/80(160)

공사명 PROJECT TITLE 복합재료 연구 실험실 설계용역	도면명 SUBJECT TITLE 복합재료 연구실험실 지상1층 평면도 (변경전)	담당 DRAWN BY	축척 SCALE 1/80(160)	도면번호 DRAWING NO. A-□□-1111	건축 사	감 독 관	승 인 관	주 기 NOTES
		설계 DESIGNED BY	일자 DATE 2021. 06.	일련번호 SHEET NO. 006				

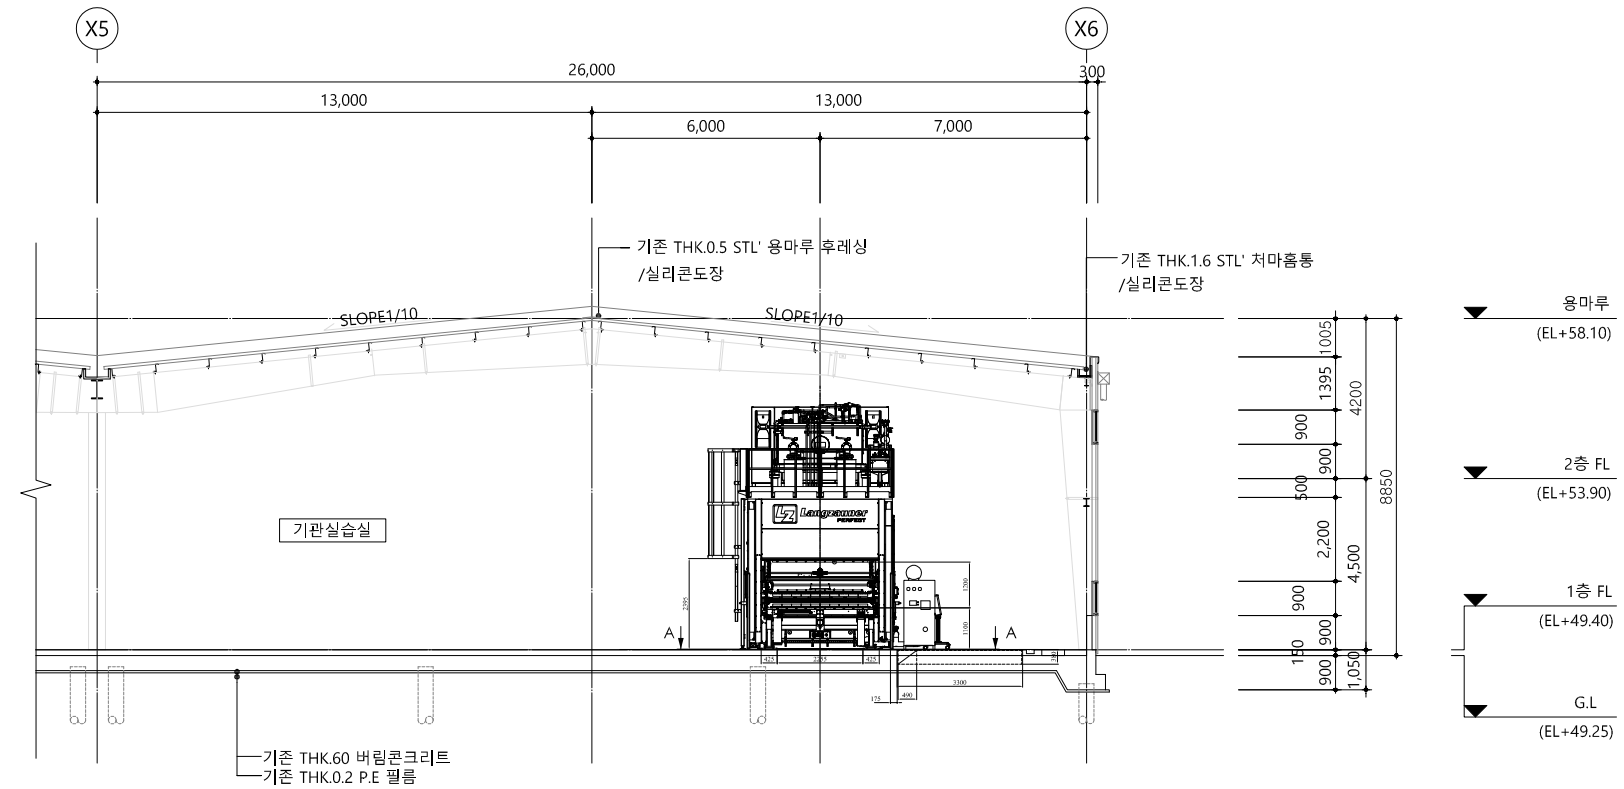

1 복합재료 연구실험실 부분 단면도 -1 (변경후)
축척 : 1/100(200)

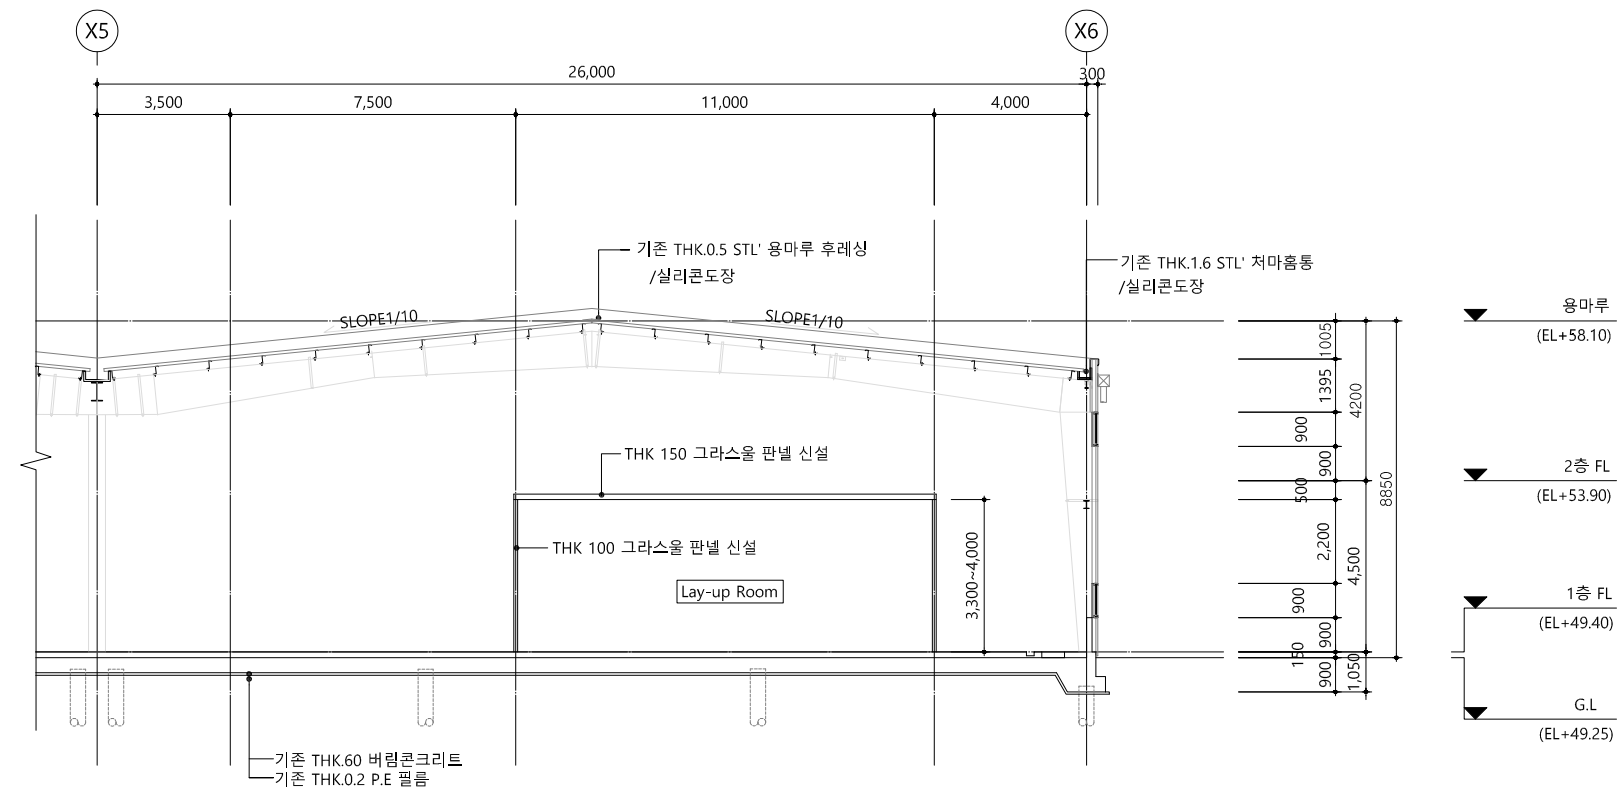

2 복합재료 연구실험실 부분 단면도 -2 (변경후)
축척 : 1/100(200)

	공사명 PROJECT TITLE 복합재료 연구 실험실 설계용역		도면명 SUBJECT TITLE 복합재료 연구실험실 부분 단면도 (변경후)	담당 DARN BY 설계 DESIGNED BY	축척 SCALE 1/100(200) 일자 DATE 2021. 06.	도면번호 DRAWING NO. A-□□-1112 일련번호 SHEET NO. 007	건 축 사	감 독 관	승 인 관		주 기 NOTES
--	--	--	---	------------------------------	--	--	-------------	-------------	-------------	--	-----------

08 태									
	위 치	1	복합재료 실험실습실 (1 개소)	2	공기압축기실 (2개소)		HANGAR동내	(10 개소)	
	후 레 임	SD	45x120x1.6T ST'L FRAME	SD	45x120x1.6T ST'L FRAME				
	문짝/ 유리		1.2T ST'L 양면 (THK40그라스울 채우기)		1.2T ST'L 양면 (THK40그라스울 채우기)				
	마 감		방청페인트 /조합페인트 2회		방청페인트 /조합페인트 2회		이동식칸막이(H:2,200*L:3,000*10ea)		
부 속 철 물		부속철물일식		부속철물일식		기타 부속철물 제작자 일식(한신스포츠산업)			
09 태									
	위 치	1	Lay-up Room (2개소)	1	Lay-up Room (1 개소)				
	후 레 임	HD	-	HD	-				
	유 리		-		-				
	마 감		THK100 그라스울 판넬		폴딩도어(THK16복층유리)				
부 속 철 물		기타 부속철물 제작자 일식		기타 부속철물 제작자 일식					

1창 호 일 람 표

축척 1/100

- 감독관 확인사항
1. 모든창호는 현장실측 및 감독관 승인후 시공
2. 창호일람표는 감독관 / 현장소장 필히 확인후 주문

공사명 PROJECT TITLE	복합재료 연구 실험실 설계용역	도면명 SUBJECT TITLE	창 호 일 람 표	담당 DARNW BY	축척 SCALE	도면번호 DRAWING NO.	건 축 사	감 독 관	승 인 관	주 기 NOTES
				설계 DESIGNED BY	일자 DATE	A-□□-1 2 1 일련번호 SHEET NO. 0 0 8				