
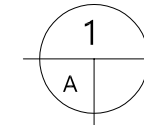
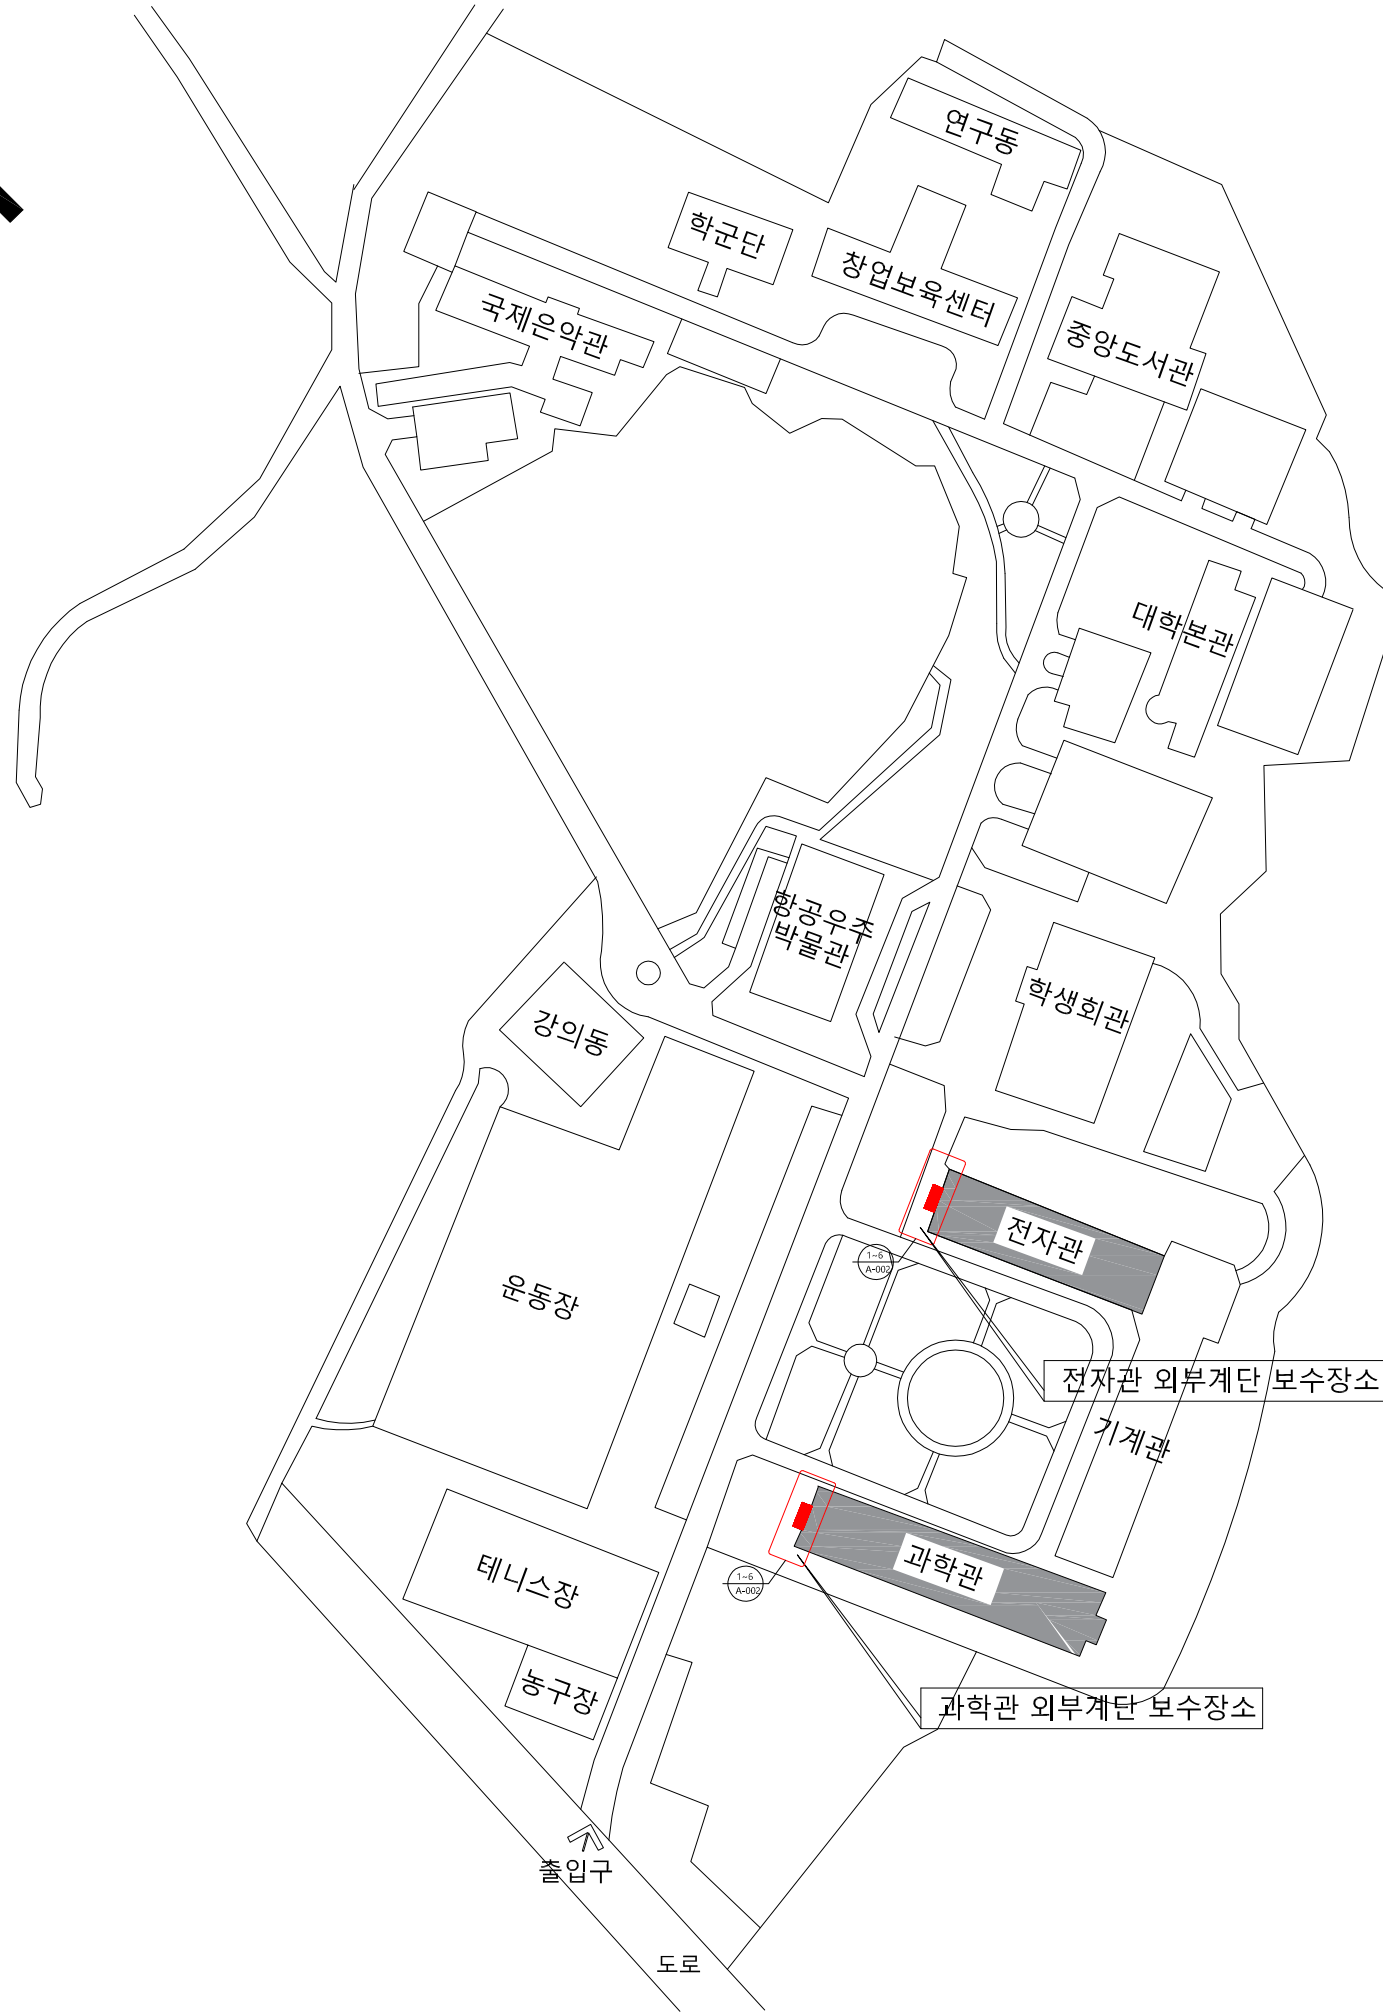


한국항공대학교 외부계단 보수공사

■ 건 축

2021. 9 . .

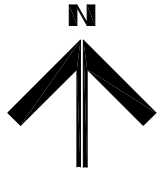

건 물 배 치 도
축척 : NONE

General Notes

No.	Revision/Issue	Date

Approved By

Checked By

Drawing By

Project Title

한국항공대학교
외부계단 보수공사

Drawing Title

건물배치도

Date

2021. 9.


Scale

1/800


Drawing No.

A-003


Sheet No.

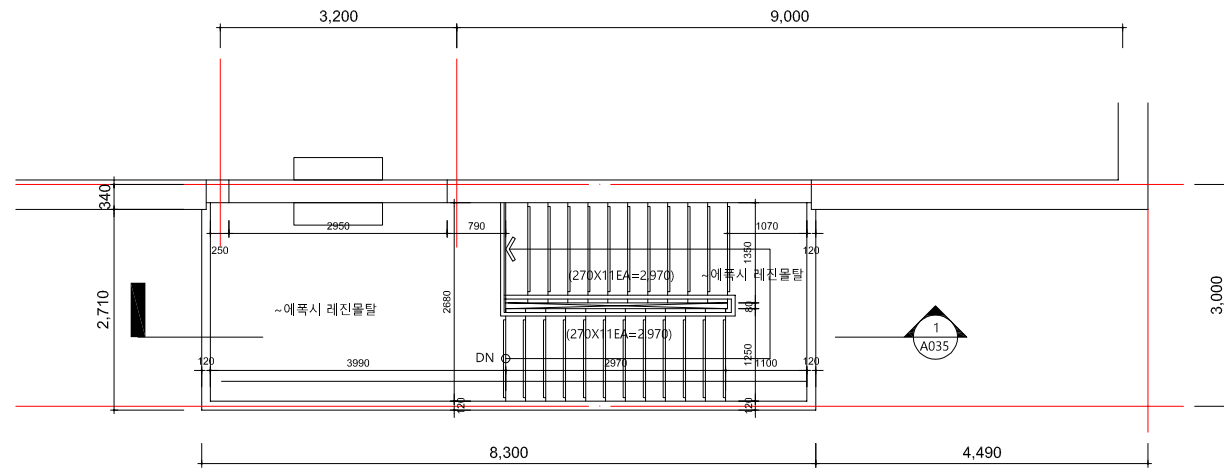


5 ROOF층 계단확대평면상세도-1~4
축척 : 1/50

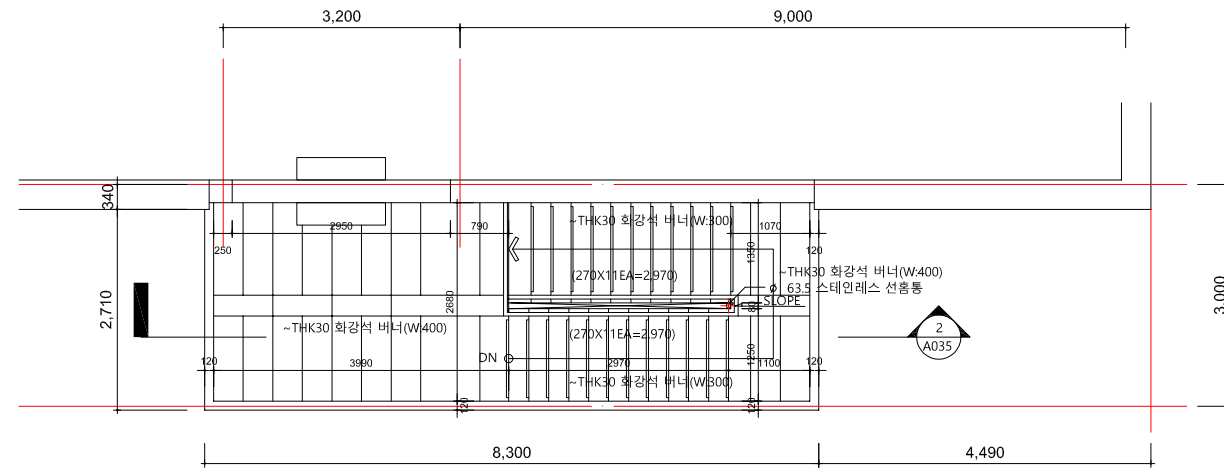


6 ROOF층 계단확대평면상세도-1~4
축척 : 1/50

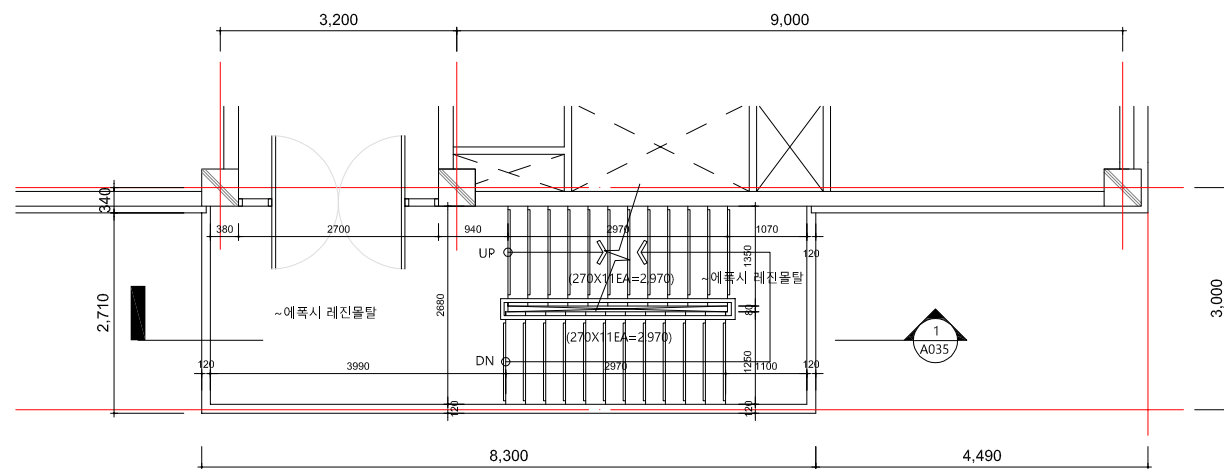


3 2~4층 계단확대평면상세도-1~4
축척 : 1/50

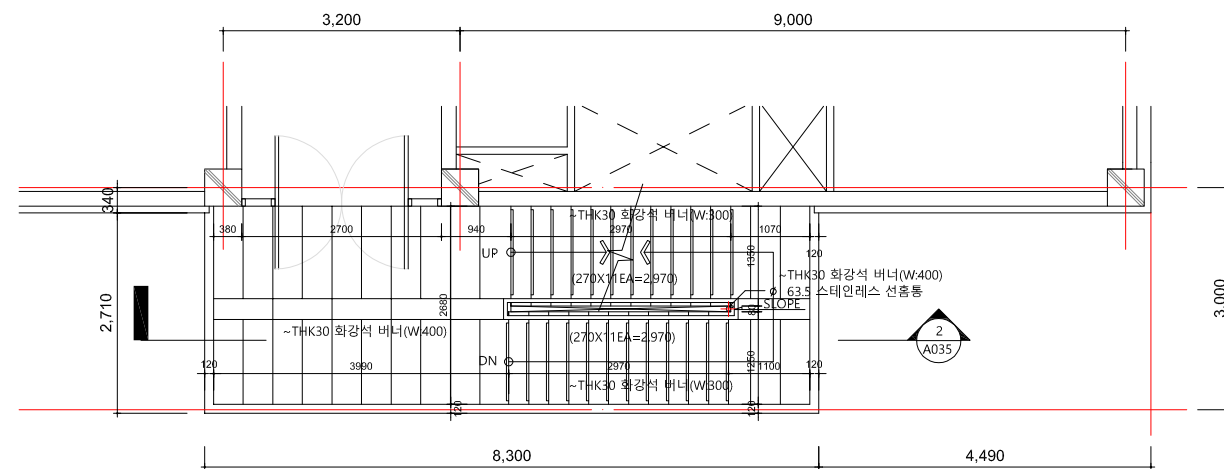

4 2~4층 계단확대평면상세도-1~4
축척 : 1/50

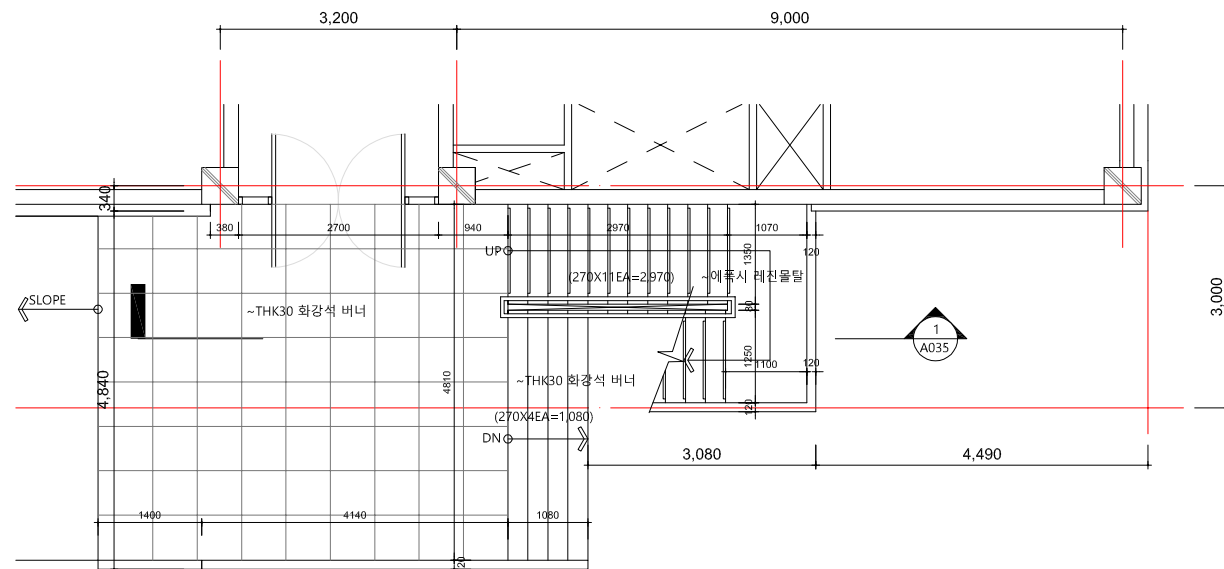

1 1층 계단확대평면상세도-1~4
축척 : 1/50

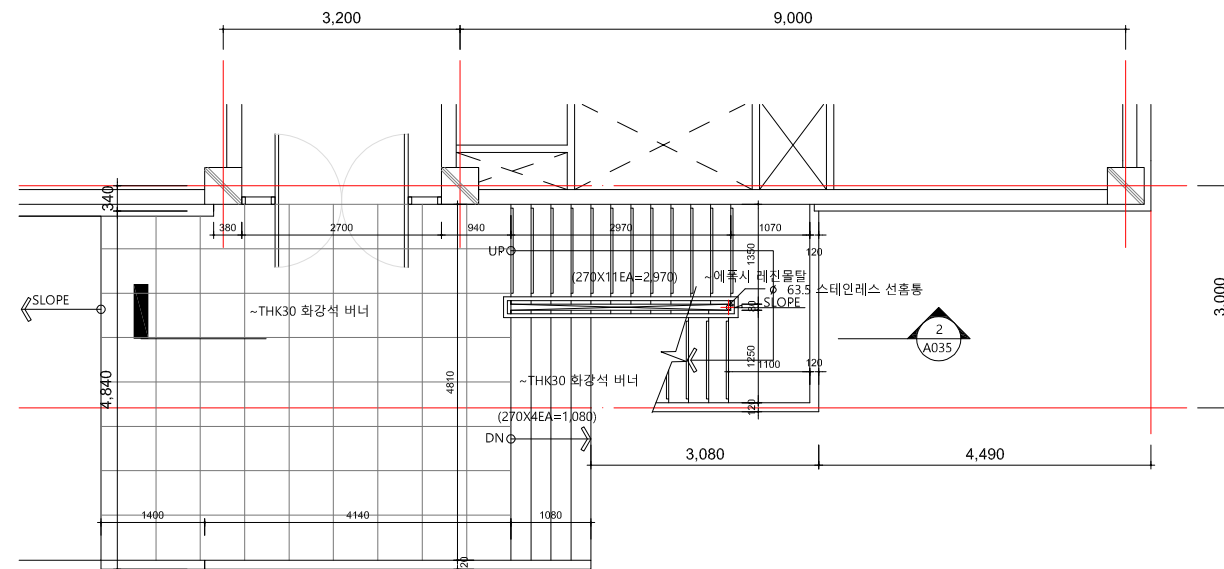

2 1층 계단확대평면상세도-1~4
축척 : 1/50

외부계단 마감교체 대상

- *과학관 건물 외부계단 좌측 1개소
- *전자관 건물 외부계단 좌측 1개소

General Notes

No.	Revision/Issue	Date
-----	----------------	------

Approved By

Check By

Drawing By

Project Title

한국항공대학교
외부계단 보수공사

Drawing Title

외부계단 확대평면도
1~4(공,과학관 외부)

Date

2021. 9.


Scale

1/100


Drawing No.

A-002

Sheet No.

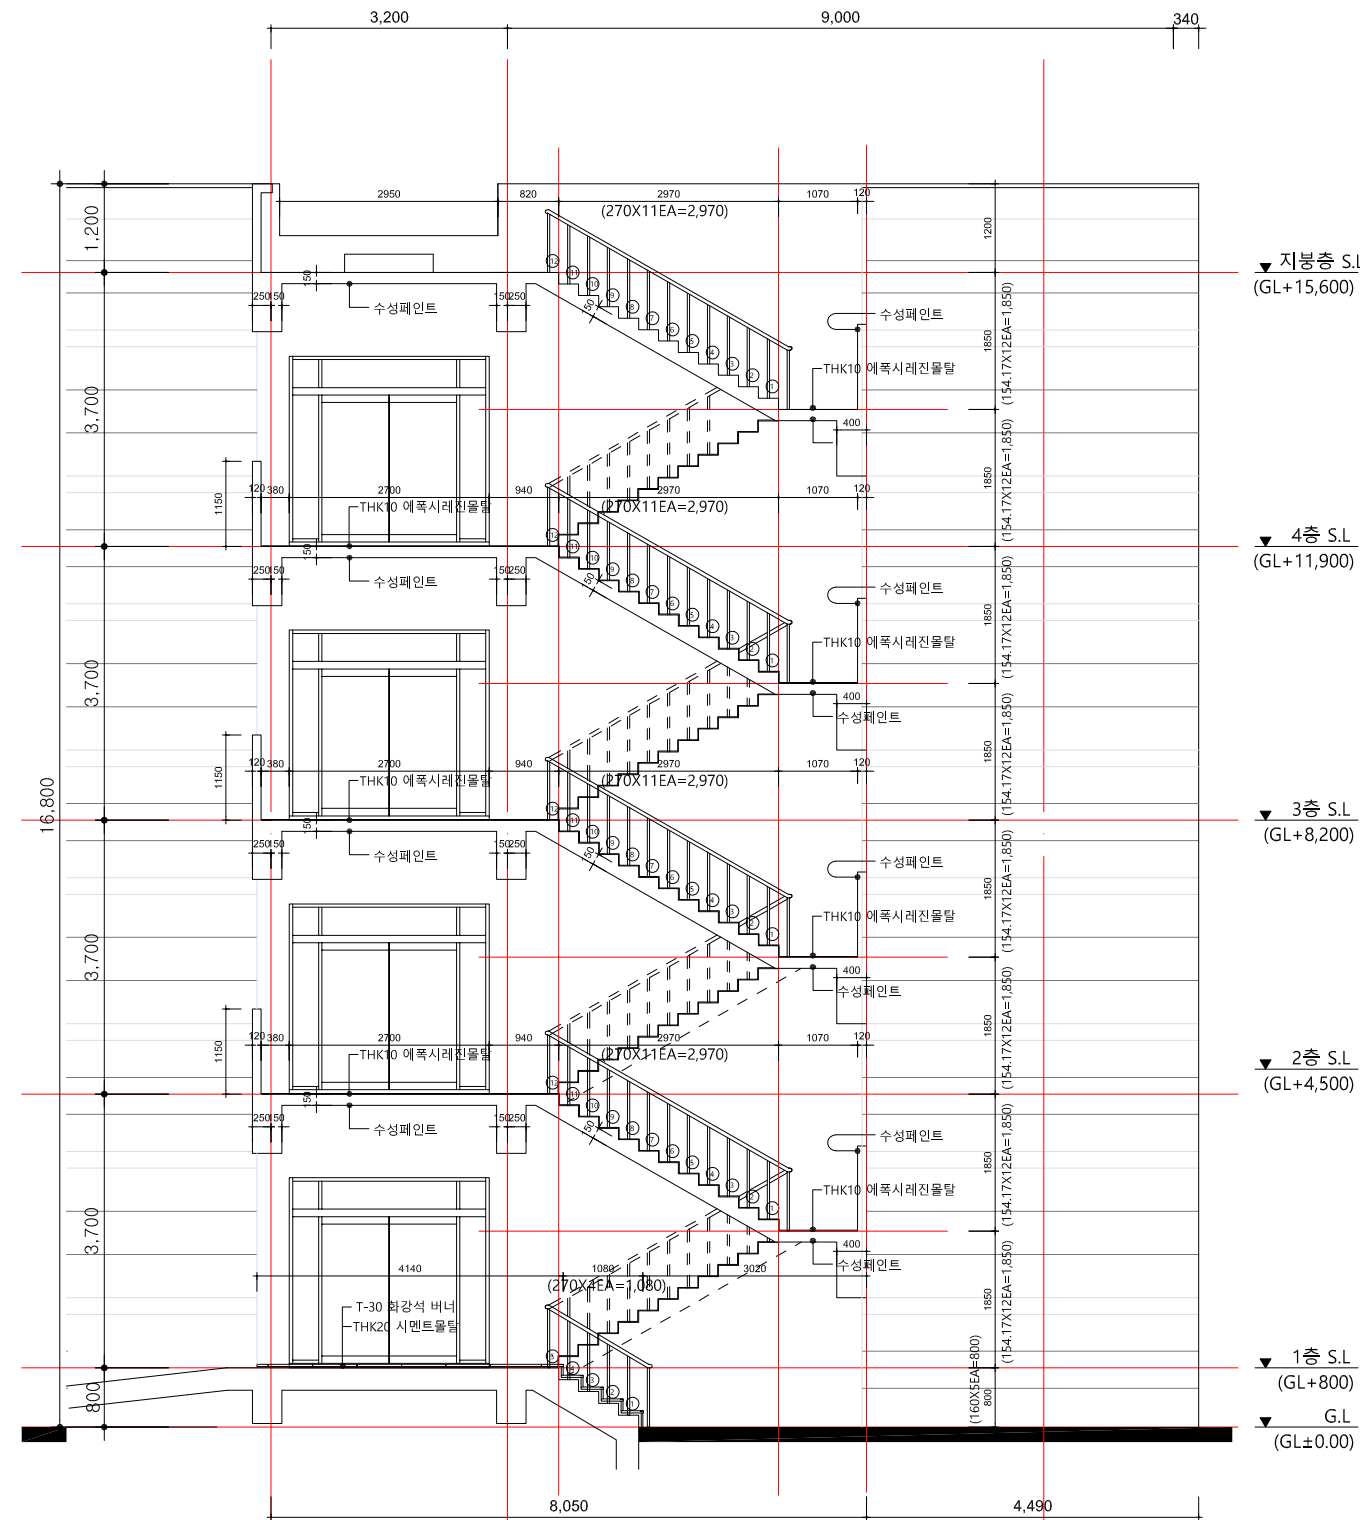


1 외부계단 단면상세도(기존)-1~4
축척 : 1/50

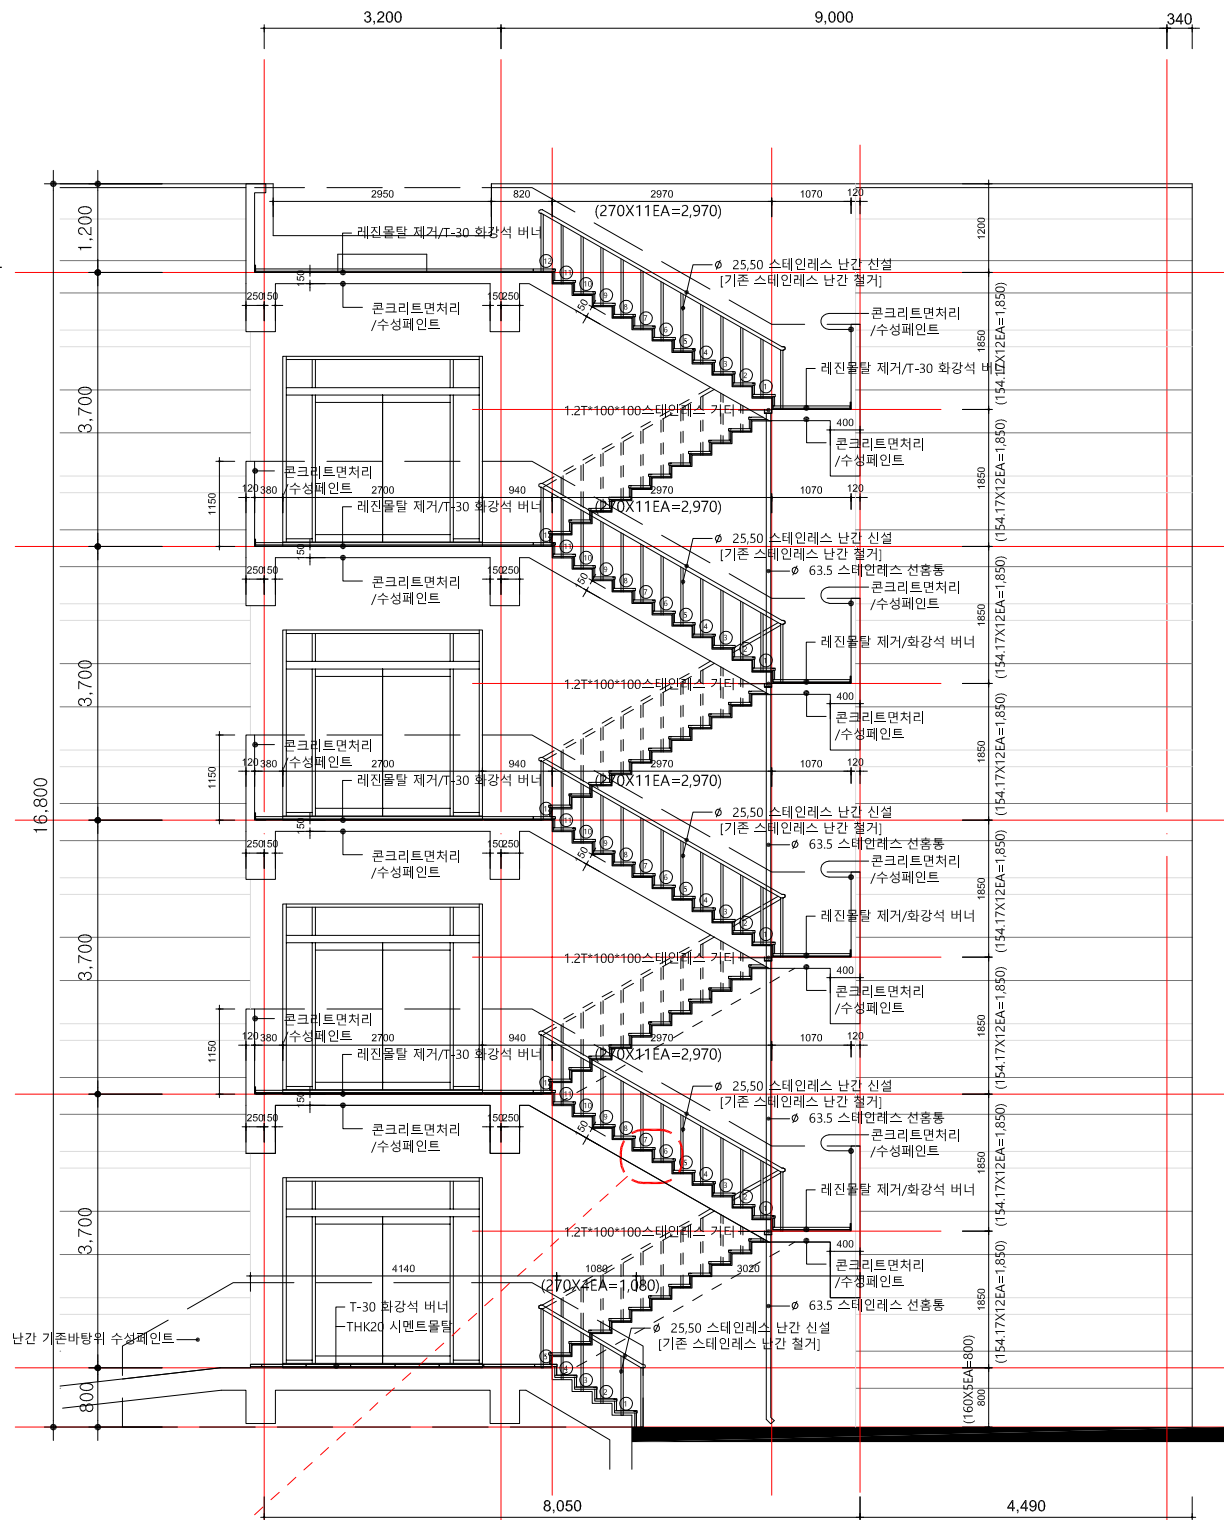

2 외부계단 단면상세도(변경)-1~4
축척 : 1/50

외부계단 마감교체 대상

- *과학관 건물 외부계단 좌측 1개소
- *전자관 건물 외부계단 좌측 1개소

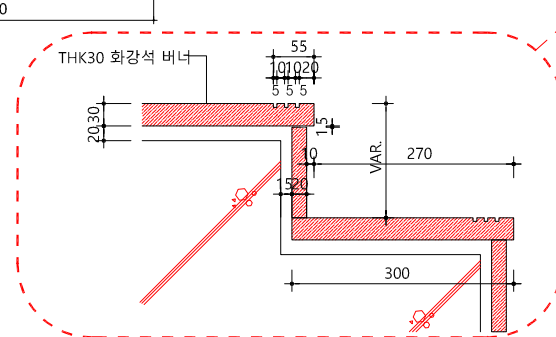

General Notes

No.	Revision/Issue	Date

Approved By

Check By

Drawing By

Project Title

한국항공대학교
외부계단 보수공사

Drawing Title

외부계단 단면상세도
1~4(과학관,전자관 외부)

Date

2021. 9.

Scale

1/100

Drawing No.

A-003

Sheet No.