



한국항공대학교


학생지원팀
새내기 성공센터

2019. 02 07

Design Proposal


- Floor plan (before)
- Floor plan (after)
- Elevation

■ 공사 요청사항

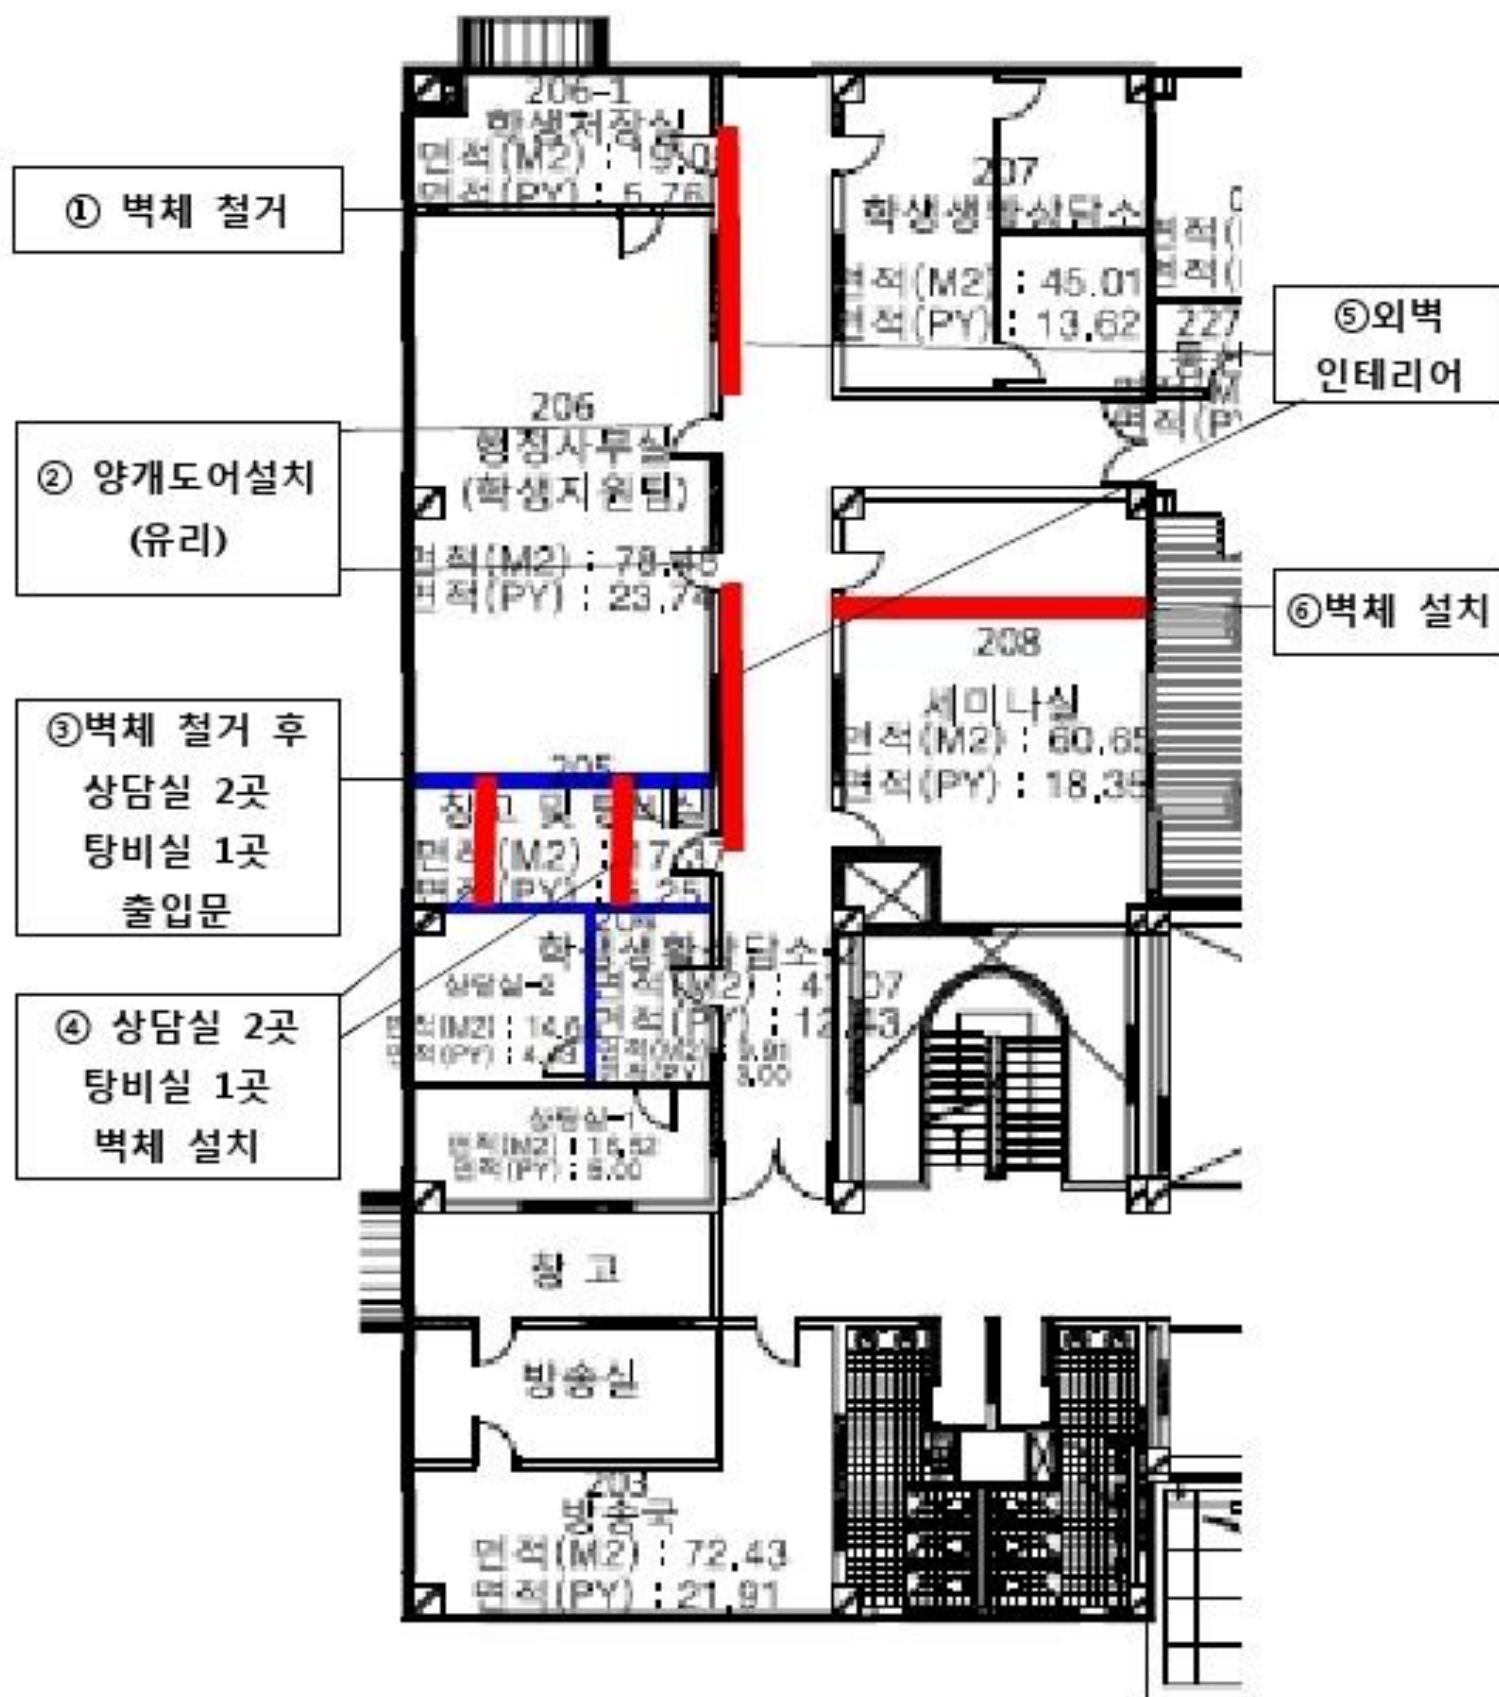

구분	세부내용
경량칸막이 철거 2곳	학생지원팀 사무실 양쪽 벽체를 철거함 (①, ③)
경량칸막이 설치 1곳	세미나실에 벽체를 설치함 (⑥)
상담실 신설 2곳	출입문 및 벽체 설치 (④)
탕비실 신설 1곳	출입문 및 벽체 설치 (④)
출입문 양개도어(유리)로 교체	현재 출입문을 양개 도어 이상의 크기로 확장함 (②)
바닥 공사 실시	데코타일 또는 기타 방법을 마감 실시
벽체 공사 실시	인테리어 필름을 활용하여 마감 실시
천정 공사 실시	인테리어 필름 또는 도장으로 마감 실시
전기 공사 시설	매입형 LED 조명 설치/전기배선 공사(스위치/콘센트 등)
사무실 외벽 공사 실시	사무실 외벽 인테리어 마감 실시
책상 인테리어 및 확장	8명의 직원이 민원 상담과 행정 업무를 진행할 수 있는 책상 (테이블)


■ 새내기 성공센터 평면도(개선 전)

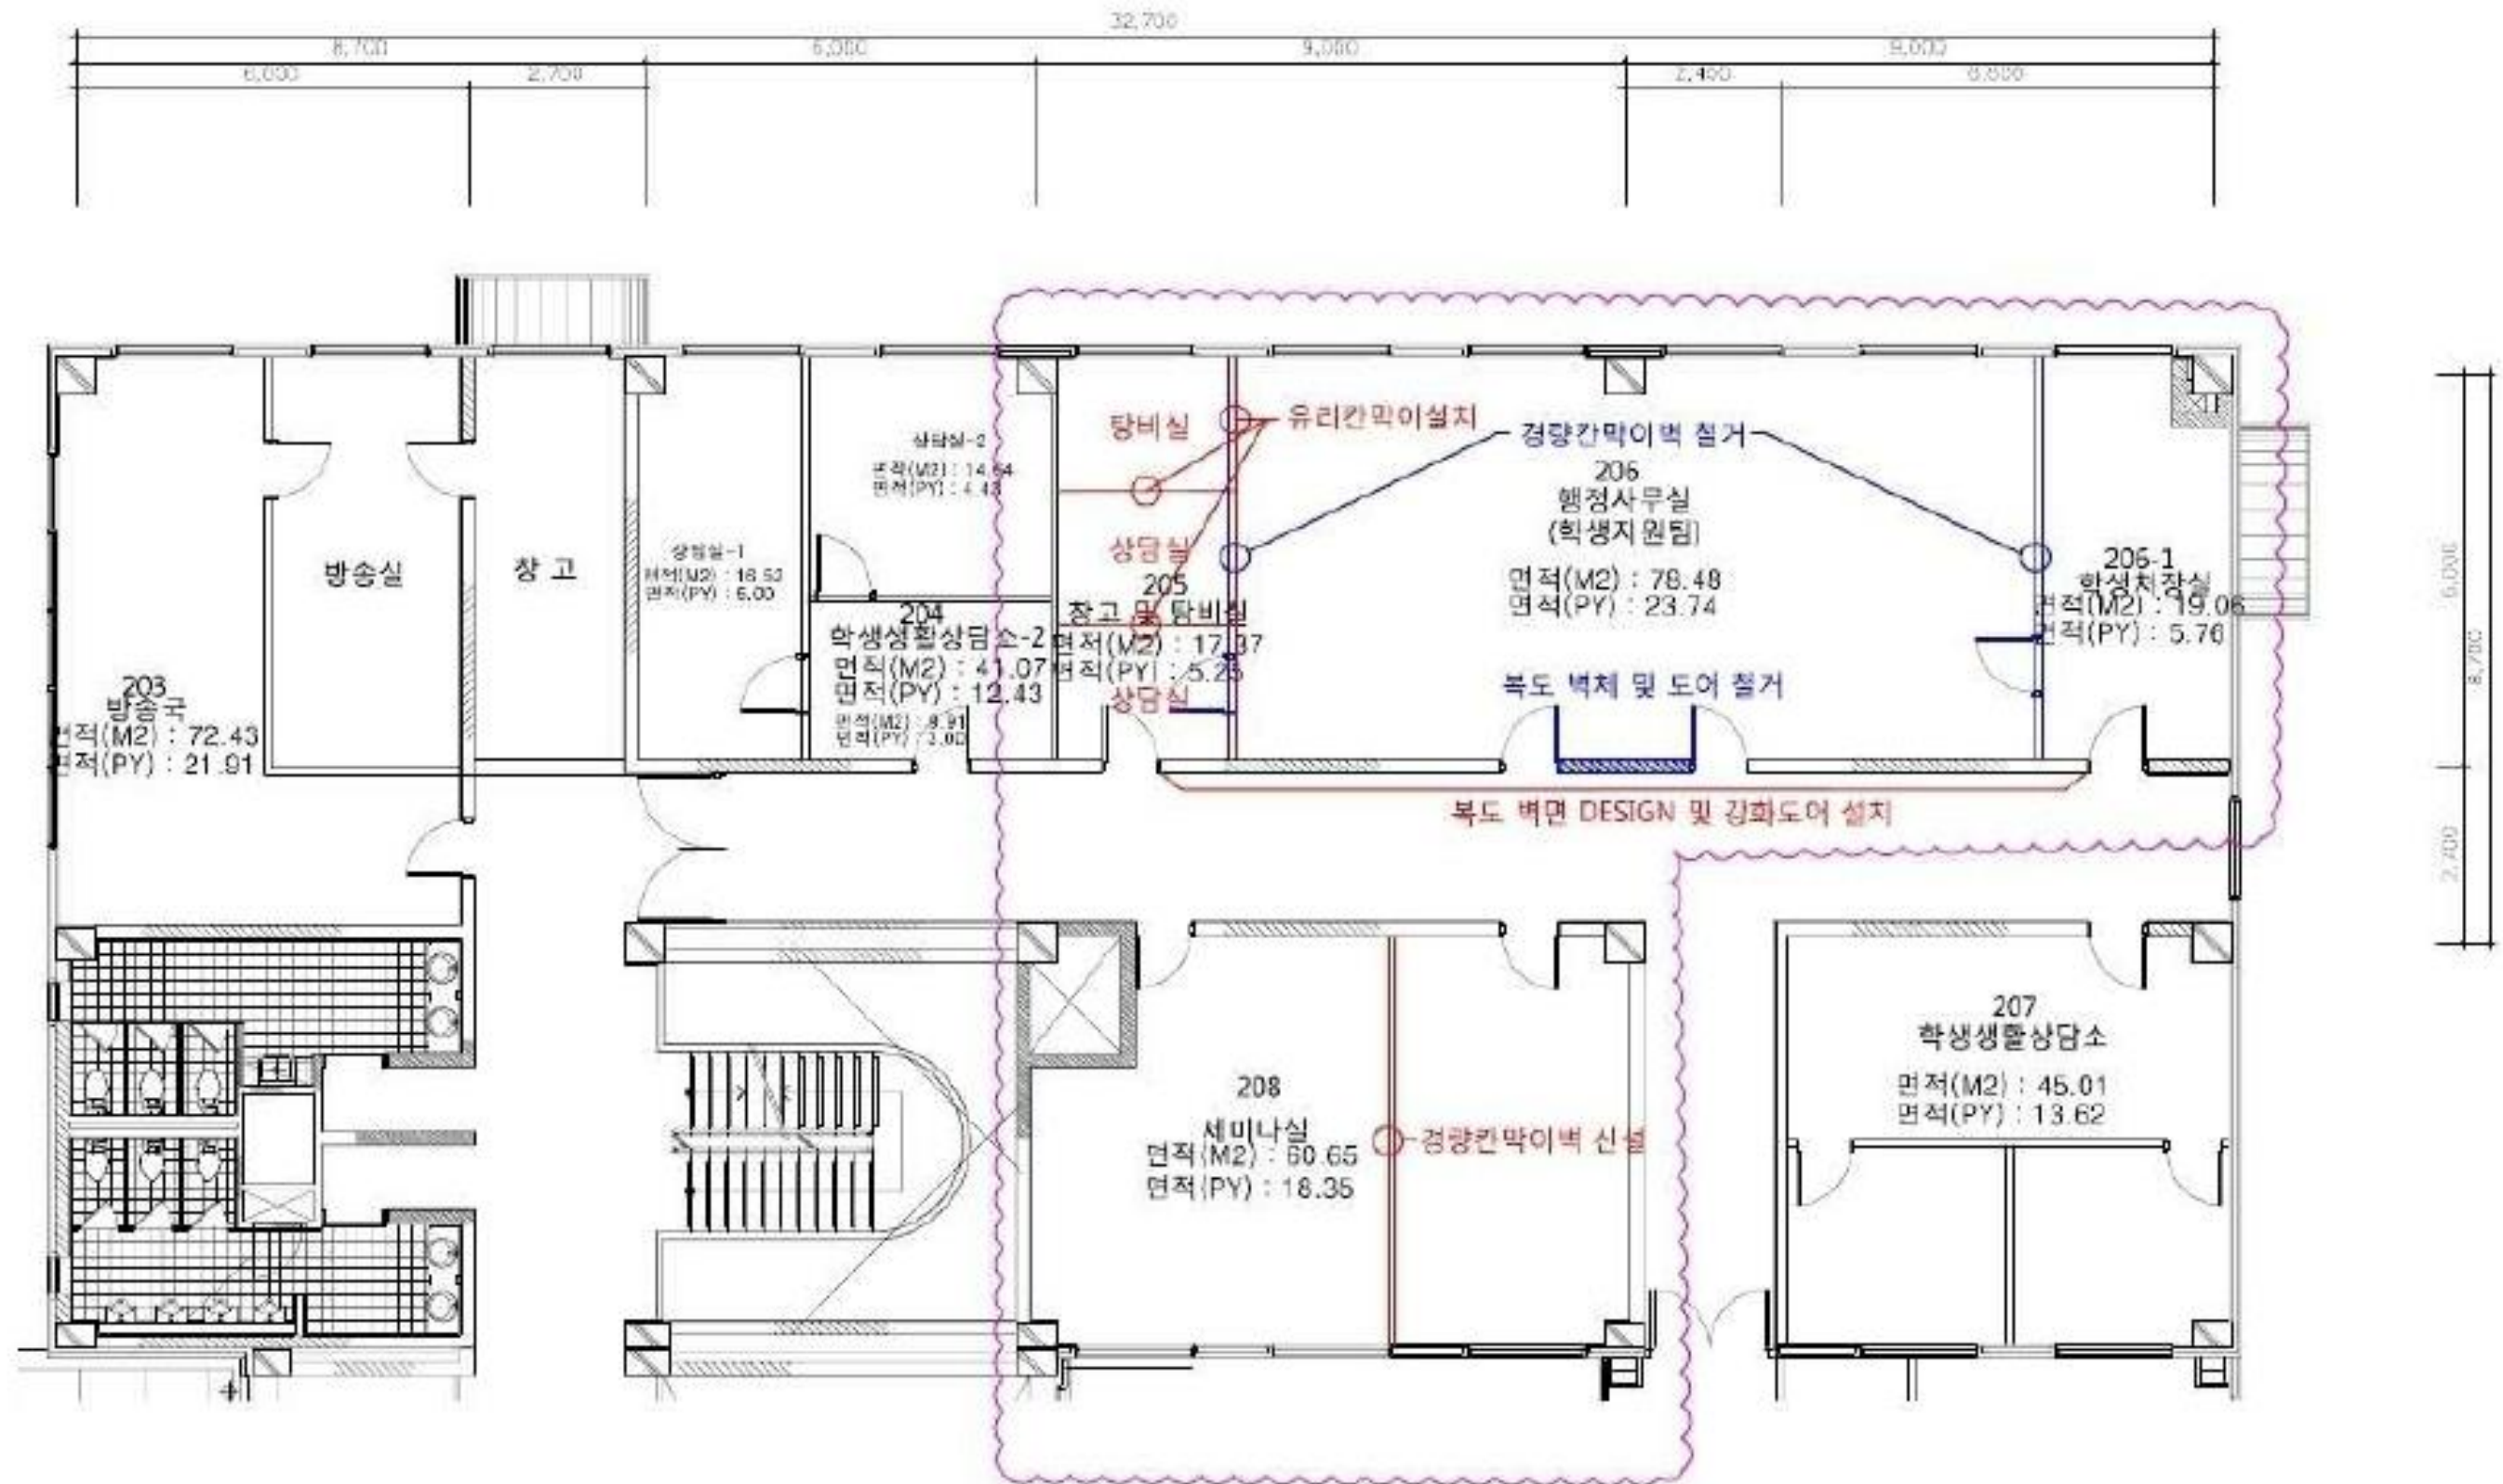

1

2F Floor plan [Before]

사용하지 않는 공간을 확장하고 개선하여 공간을 보다 효율적으로 사용하고자 한다.

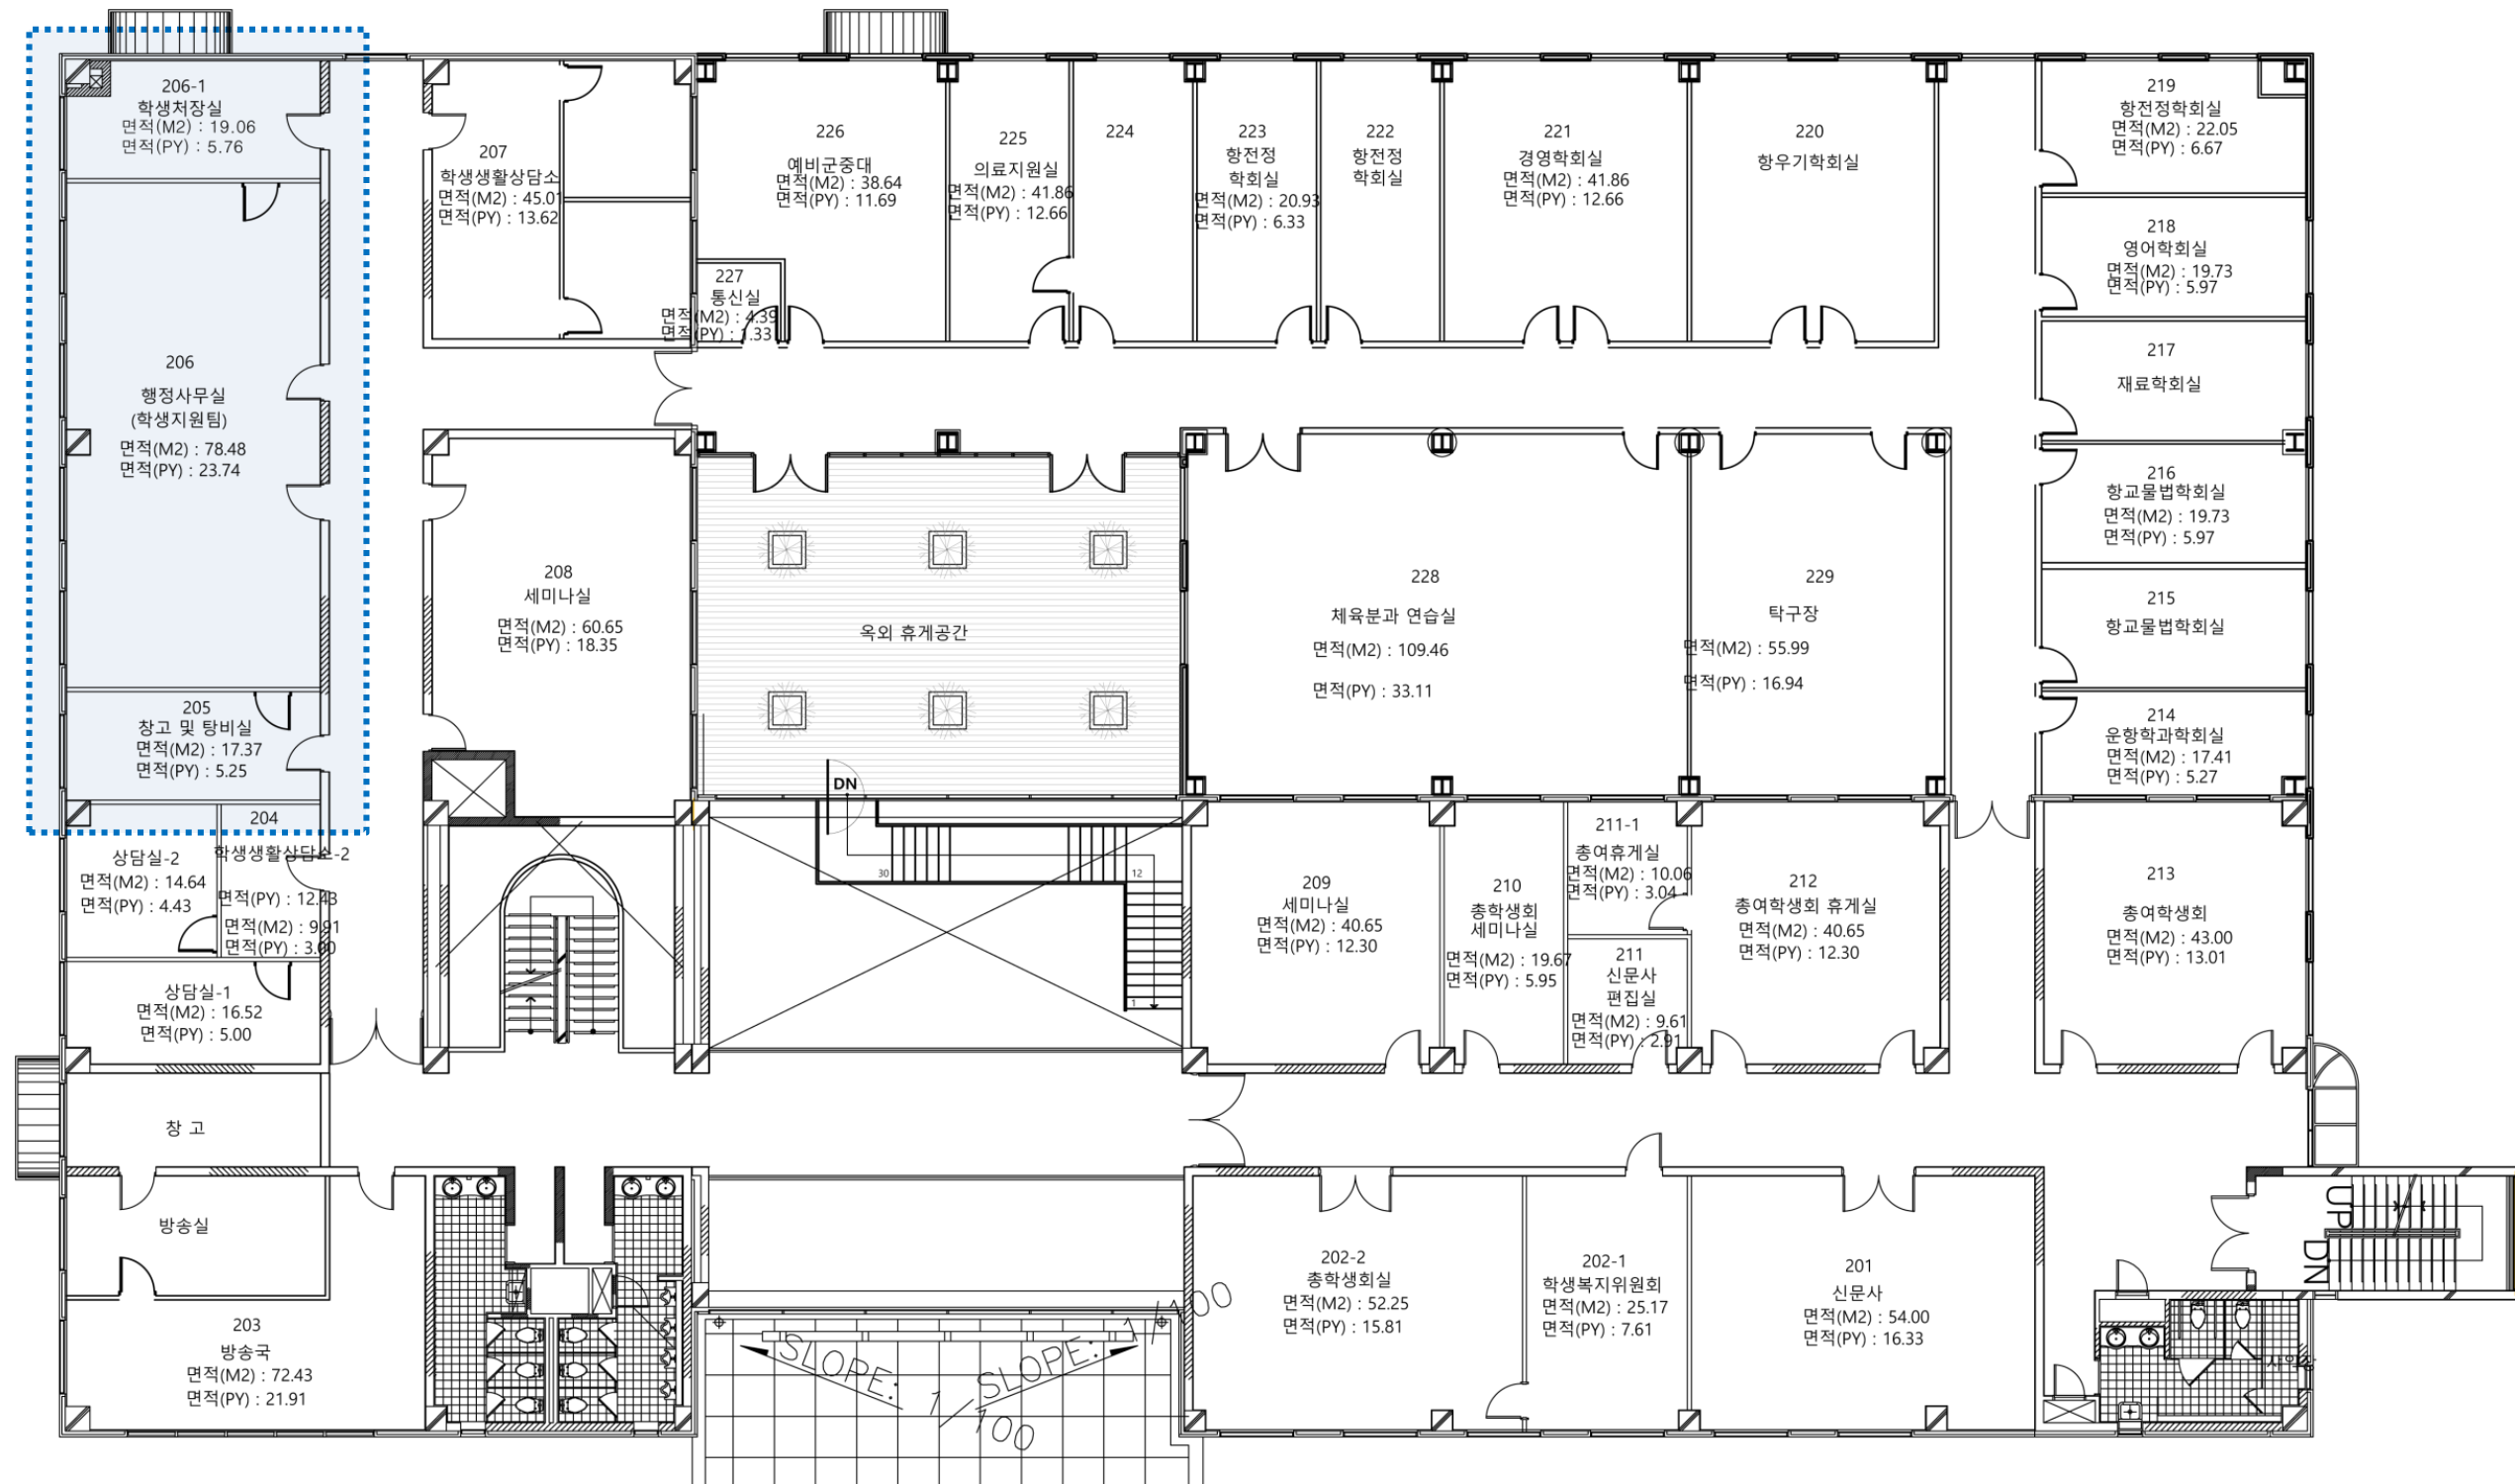

2 Floor plan

사용하지 않는 공간의 벽체를 철거하여 공간을 확장하고 상담실을 신설하여 PRIVATE 공간에서 상담할 수 있도록 구성한다.
출입문을 확장하여 학생들로 하여금 열린 공간으로써의 활용도를 높일 수 있는 공간으로 환경을 개선한다.


- 1 상담실 1
- 2 상담실 2
- 3 탕비실
- 4 학생 상담창구
- 5 업무공간




3 Ceiling plan

기존의 천정 철거 후 T-BAR/텍스로 마감하고 매입형 LED조명으로 교체,
상담테이블과 학생 상담 창구에 펜던트를 설치하여 집중도를 향상시킨다.


LEGEND

 기 호	명 칭	규 격	수 량
	LED 다운 라이트	LED 매입등 6인치 12W	8
	펜던트	씨엘 1등	10
	LED 팬던트	900X40X60 LED 30W (6500K, 하얀빛)	1
	LED 팬던트	600X40X60 LED 20W (6500K, 하얀빛)	1
	매입등	사각 LED 50W (5700K, 하얀빛)	12

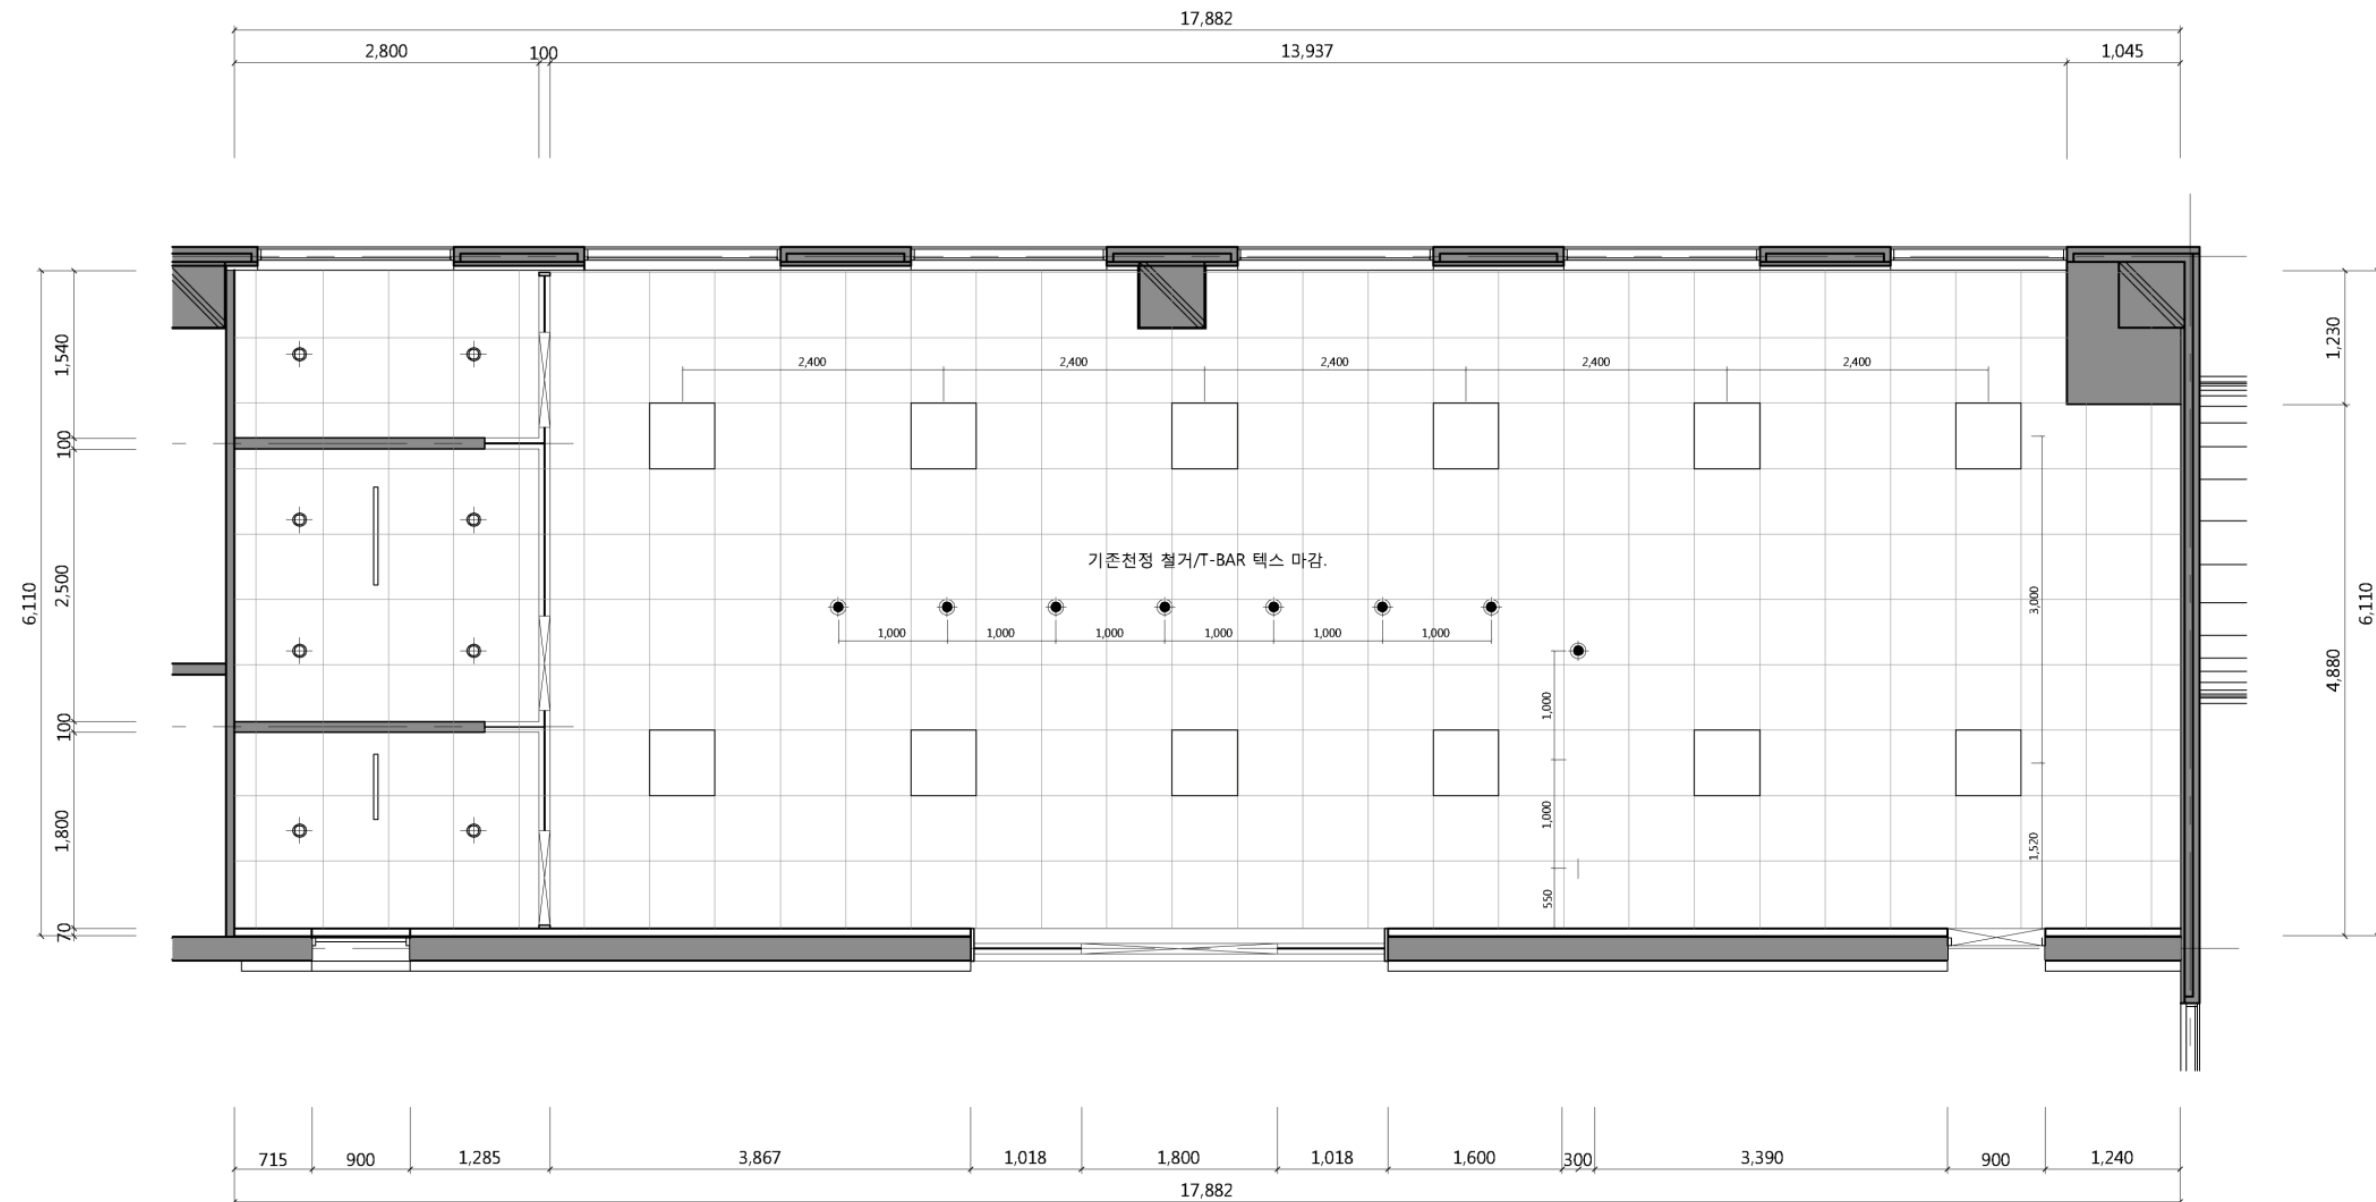


4 Elevation _A,B

공간을 확장시켜 보일 수 있도록 상담실 벽체를 GLASS WALL 로 조성한다.

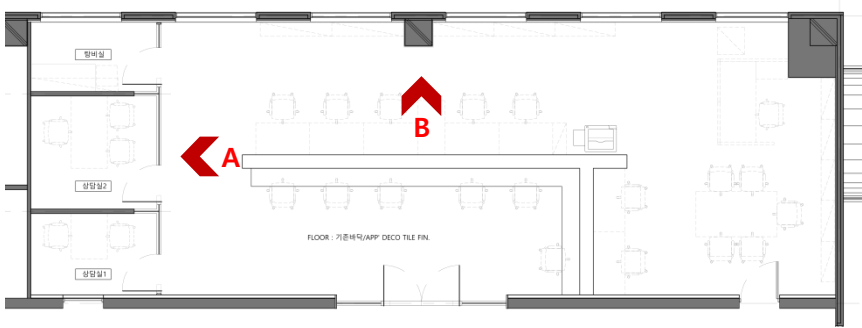

KEY PLAN

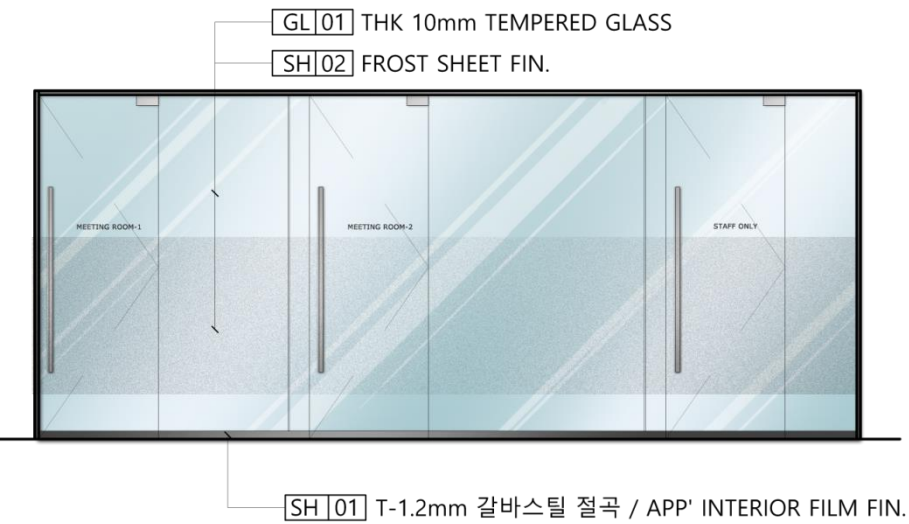


ELEVATION - A





ELEVATION - B

5 Elevation _ C, D

길고 지루할 수 있는 벽체는 불규칙한 패턴의 모듈로 정리하여 인테리어 필름으로 마감한다.

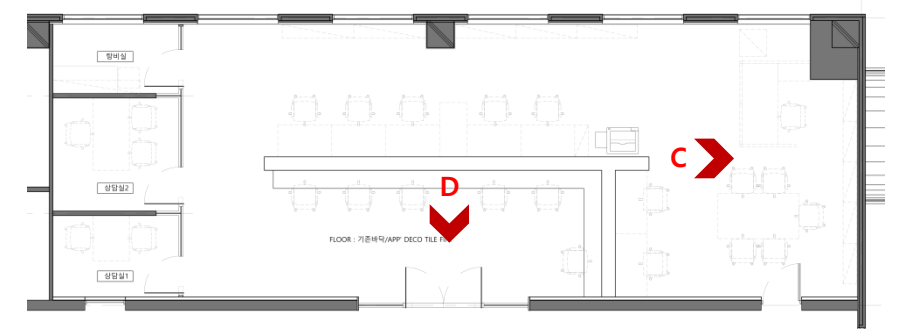


KEY PLAN

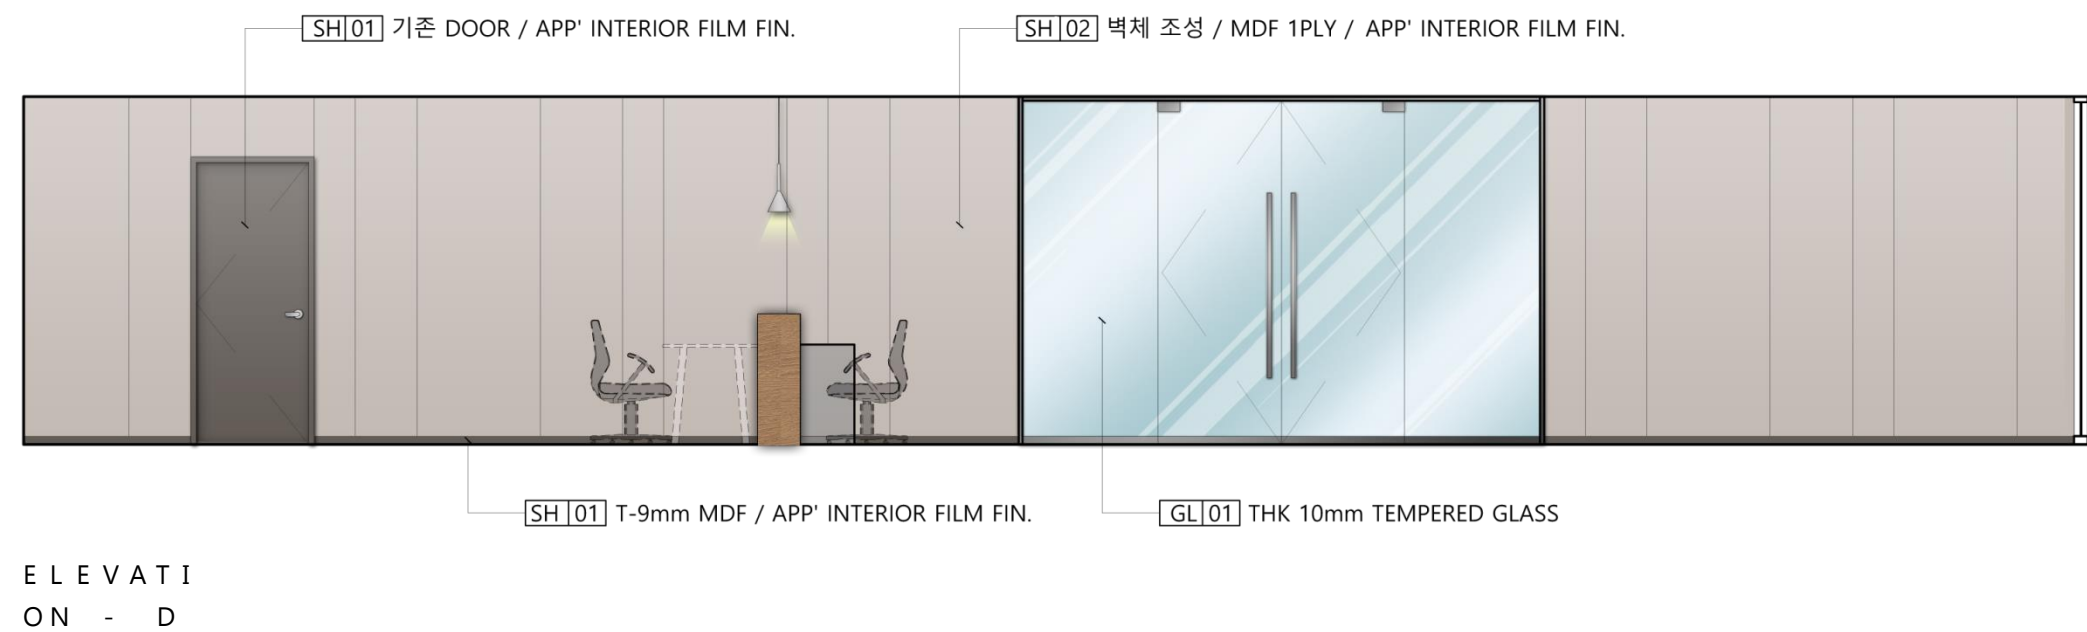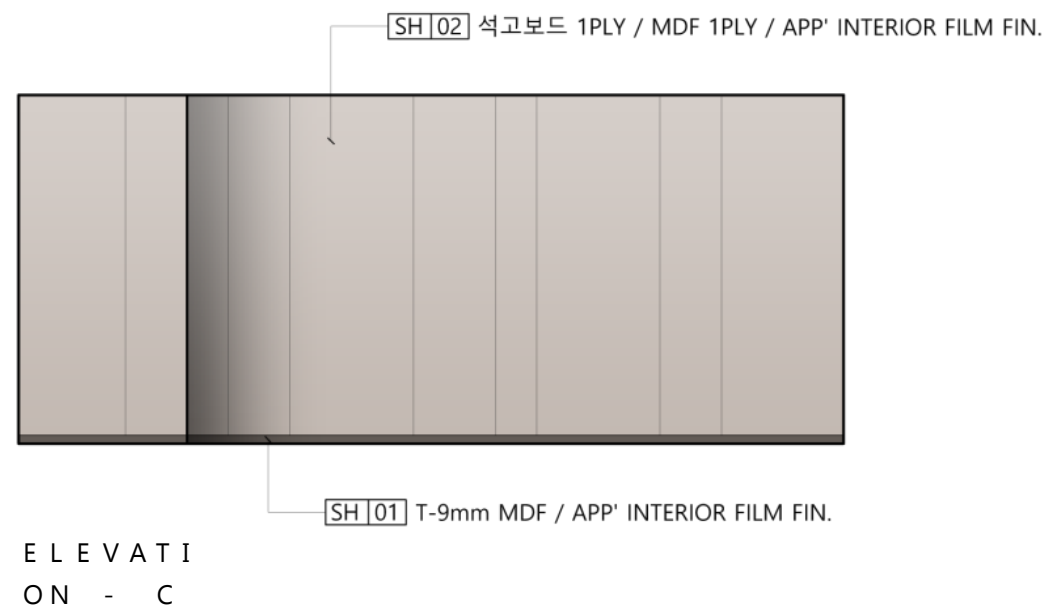


6

Elevation _E

공간을 확장시켜 보일 수 있도록 상담실 벽체를 GLASS WALL 로 조성한다.

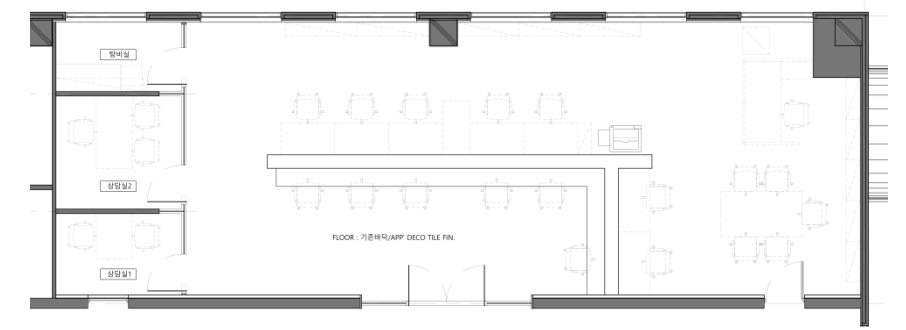

KEY PLAN

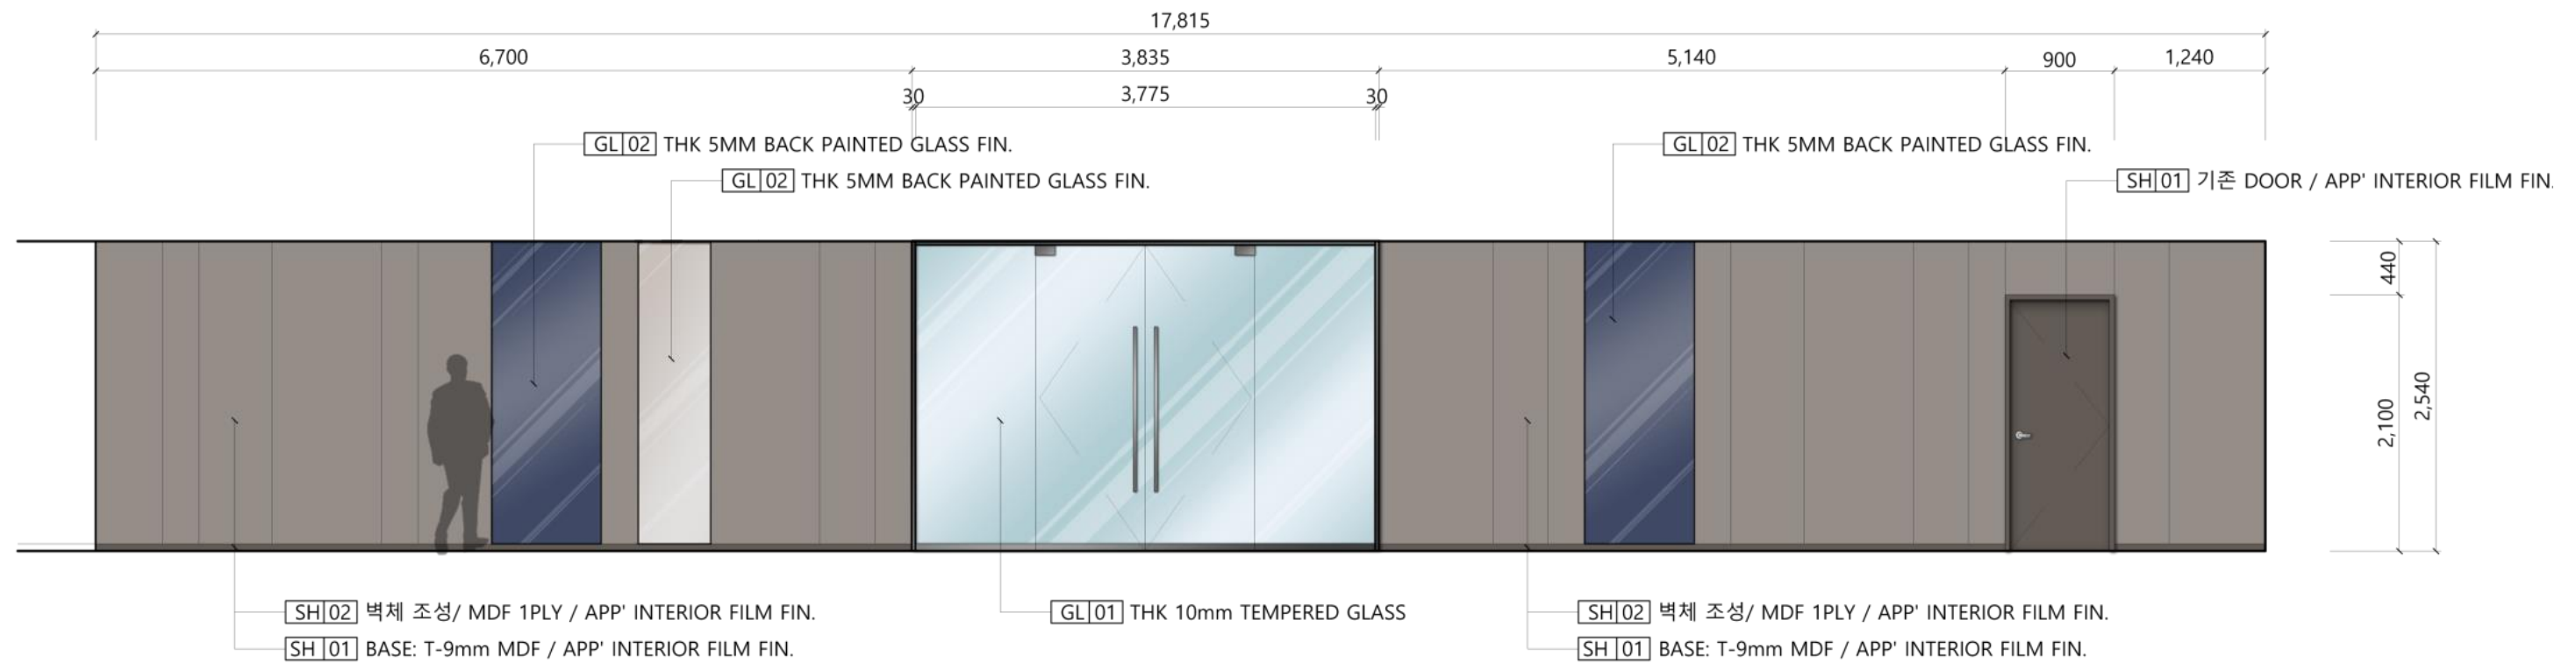

ELEVATION
ON - E