



한국항공대학교

항공우주센터 글로벌라운지

2019. 02 07

Design Proposal

- Floor plan (before)
- Floor plan (after)
- Ceiling plan(after)

□ 디자인 컨셉트: 개방감 있는 모던한 카페테리아 형태

- 실외공사: 유리로어 또는 폴딩도어를 사용하여 오픈된 분위기 연출
- 실내공사: 라운지 분위기에 맞는 바닥, 천장, 벽, 조명공사 필요

□ 공사 내용


구분	세부내용
벽체철거	·202호와 복도사이 벽체 철거 및 마감
유리로어 설치	·복도 높이에 맞춘 유리로어 설치
민원데스크 공간 확보	
스터디룸 신설 (2곳)	·유리 벽체 설치
방화보드 설치	·벽체 철거에 따른 방화보드 확보
전기공사 실시	·매립형 LED 조명 설치/ 전기배선 공사 (스위치 콘센트 등)
내벽공사	·지정도색 마감 실시
바닥공사	·데코타일 또는 기타 방법 마감 실시
천정공사	·흡음텍스 마감 실시



1


2F Floor plan [Before]

사용하지 않는 공간을 확장하고 개선하여 공간을 보다 효율적으로 사용하고자 한다.

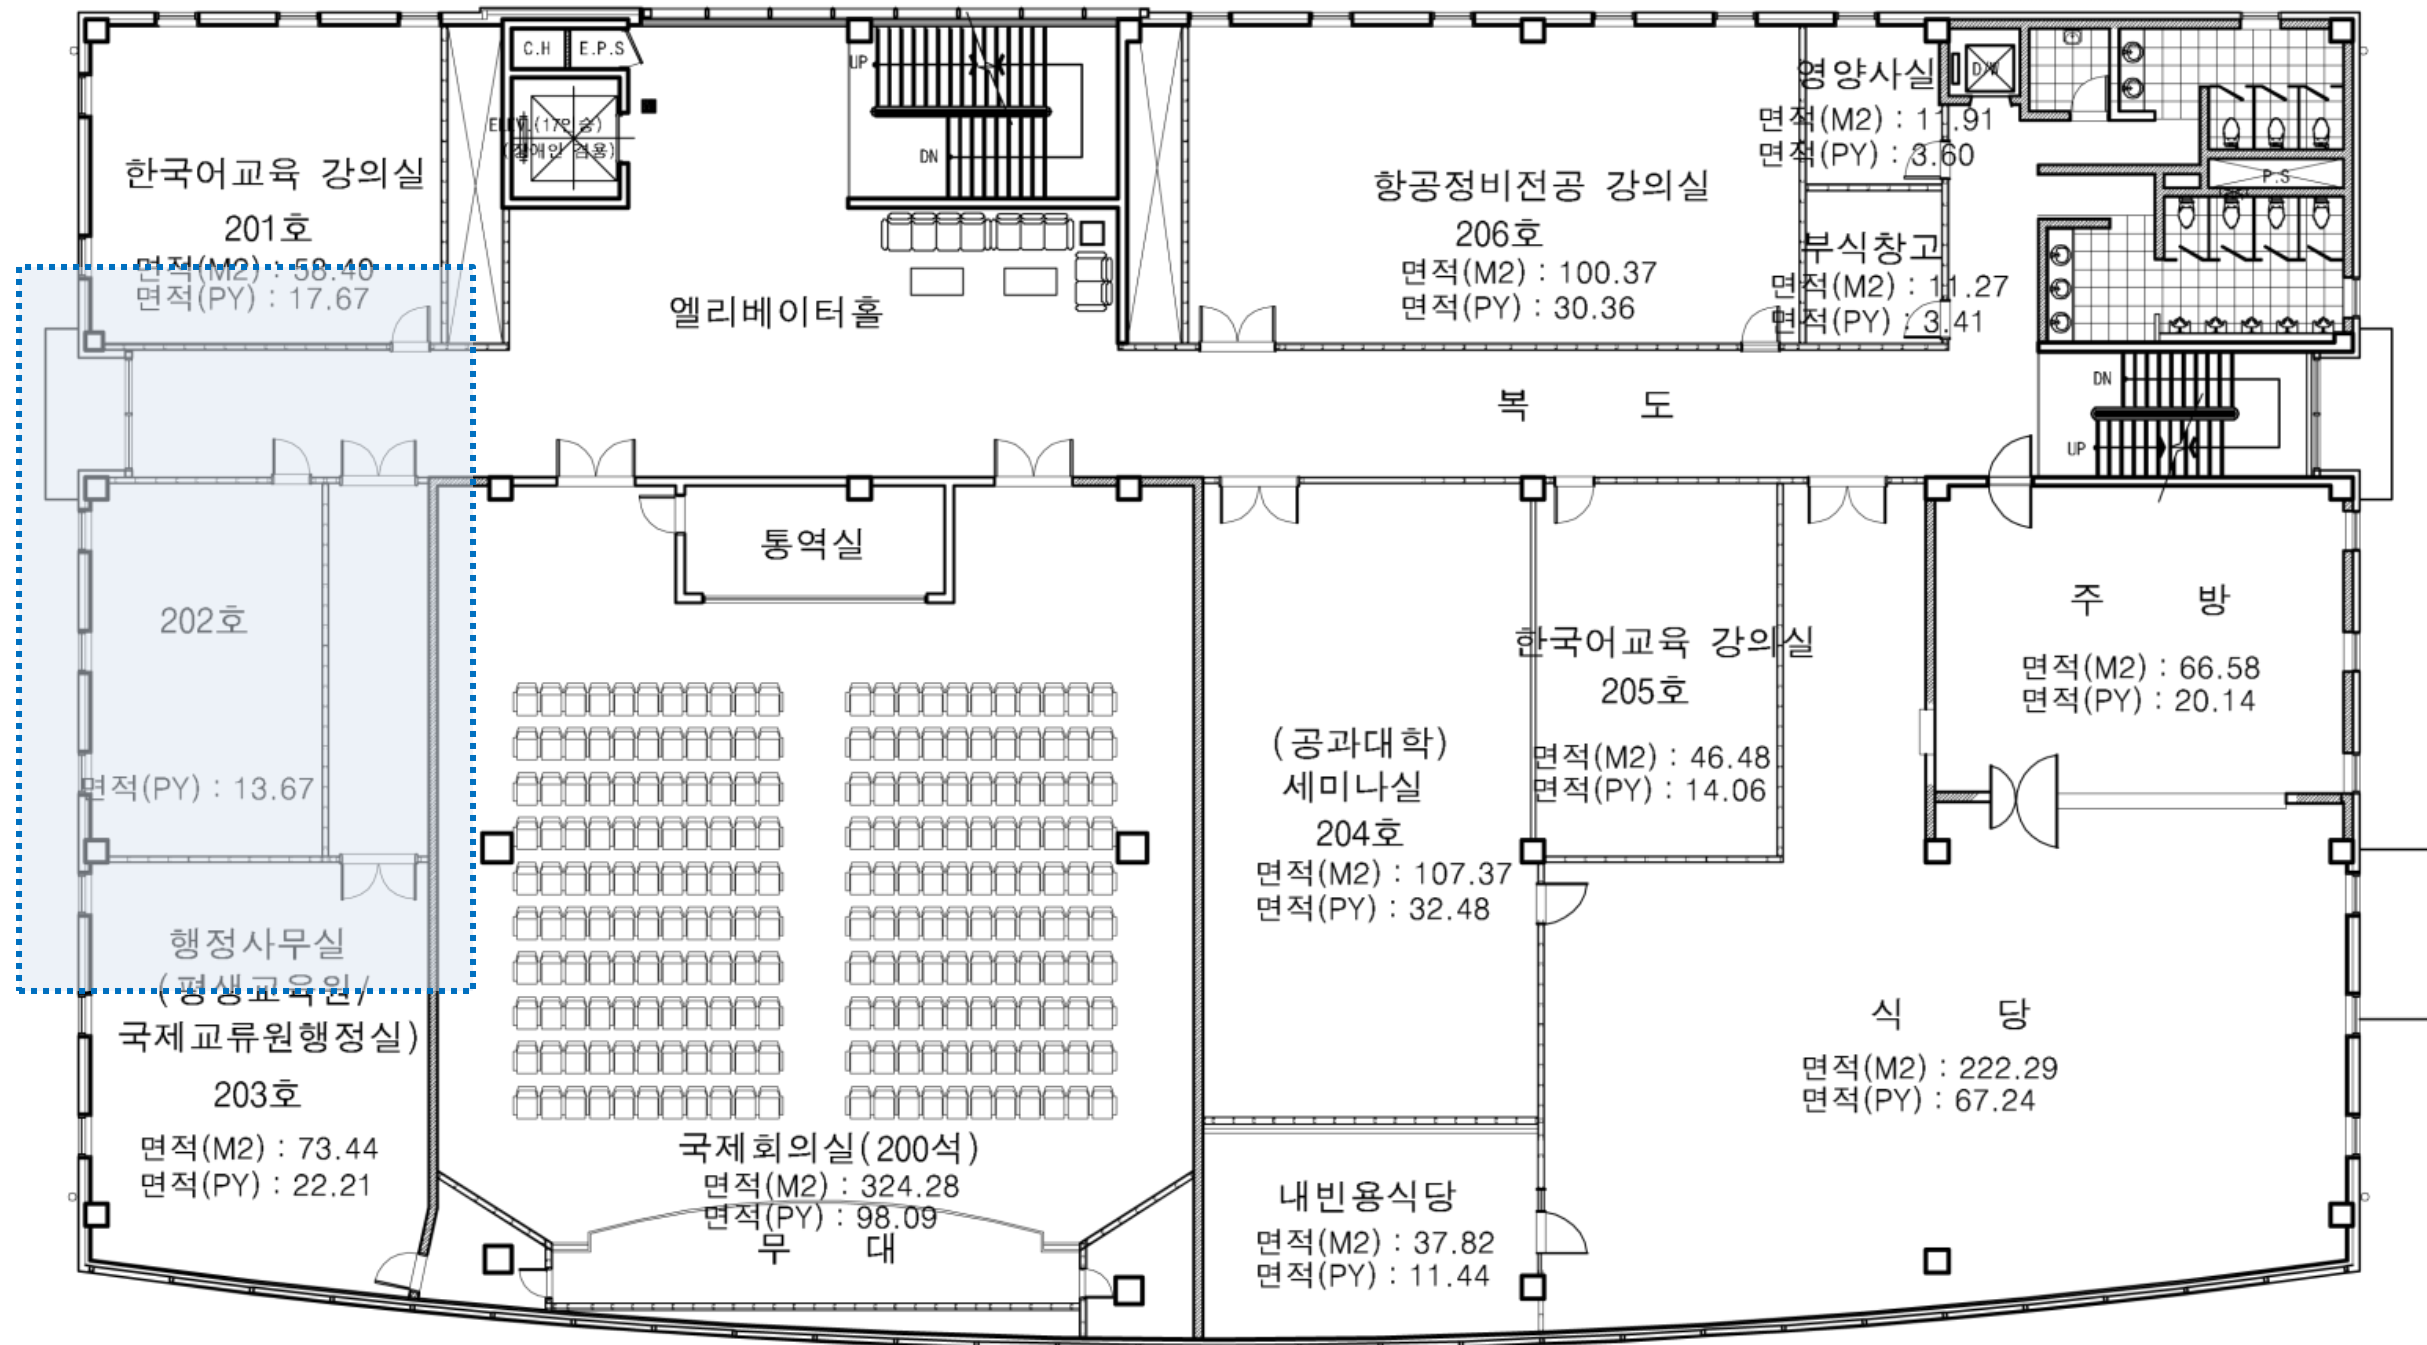

Floor plan


외부 복도 부분을 실내로 유입하여 공간을 넓게 활용할 수 있도록 하며,
한쪽에는 2개의 회의실로 구획하여 용도에 맞게 공간을 활용할 수 있도록 함.

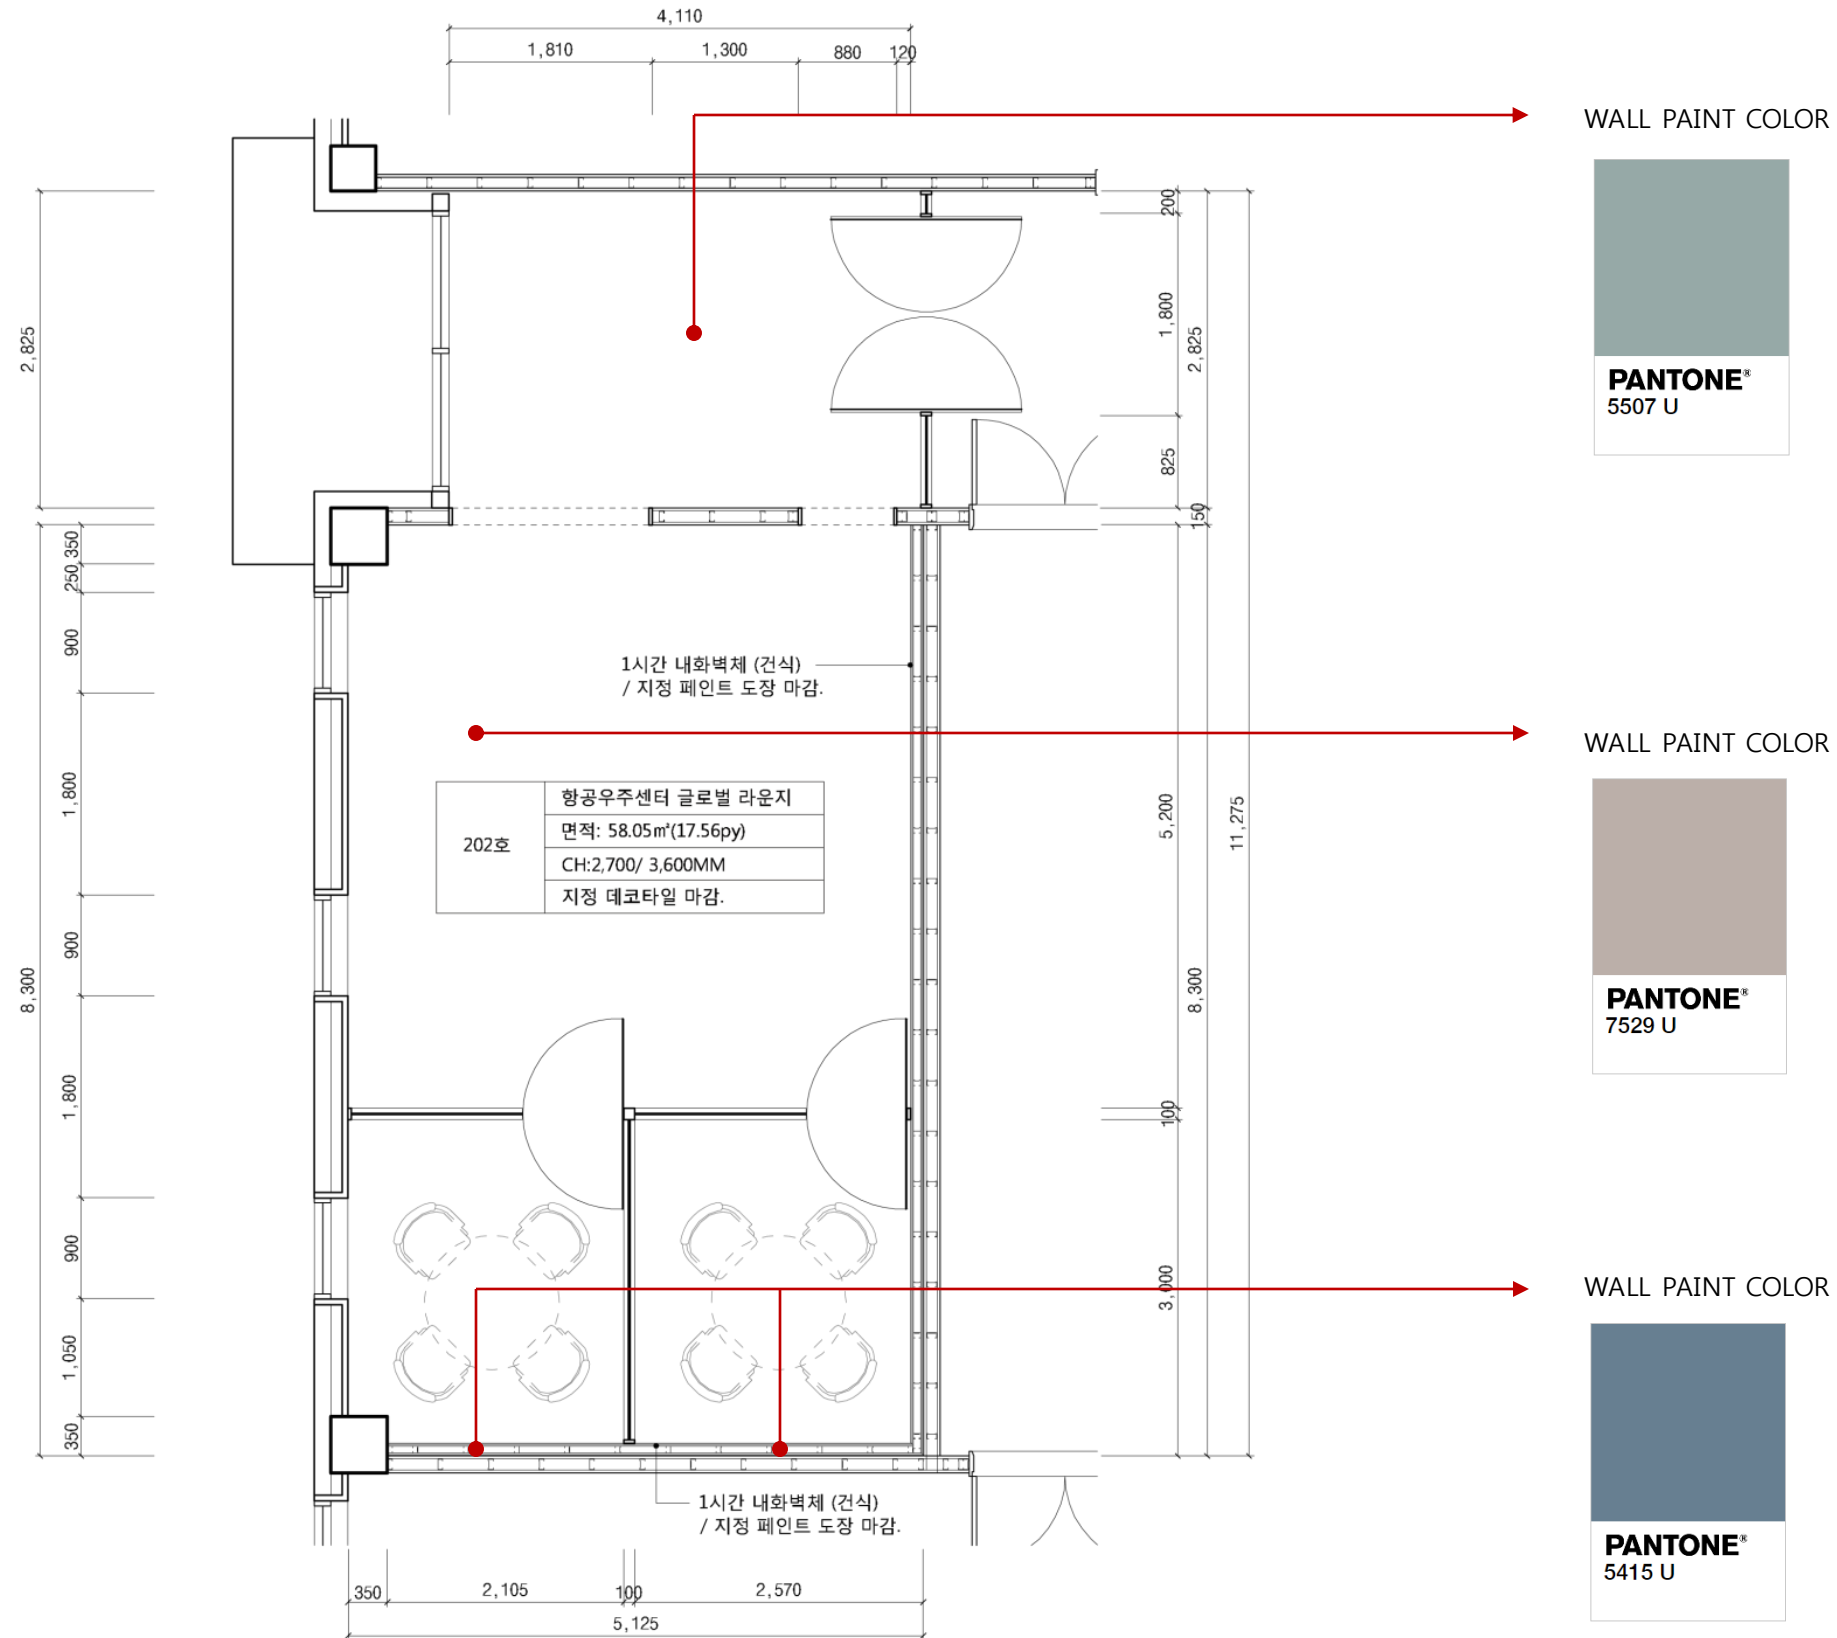


■ 공사범위

202호	FLOOR	- 기존 바닥재 철거 후 지정 데코타일 마감.
	WALL	- 출입 강화도로 설치. - 일부 벽체 철거 후 금속 프레임 설치 - 일부 벽체 1시간 견식 내화벽체 조성(~슬라브) / 전체 지정 페인트 도장 마감. - 글라스월 설치, 회의실 조성 (2EA)
	CEILING	- 일부 천정재 철거 후 지정 텍스 마감. (일부 기존 천정 마감 유지) - 조명 LED 매립등으로 교체.

* 1시간 내화벽 기준: 12.5T 방화석고보드 2PLY/ C-형 스틱트 50MM이상/ 12.5T 방화석고보드 2PLY

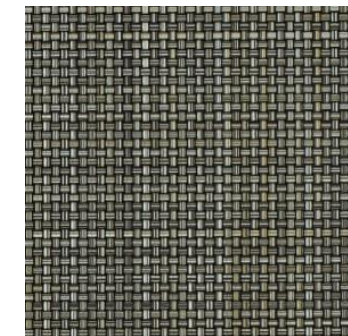

3 Ceiling plan

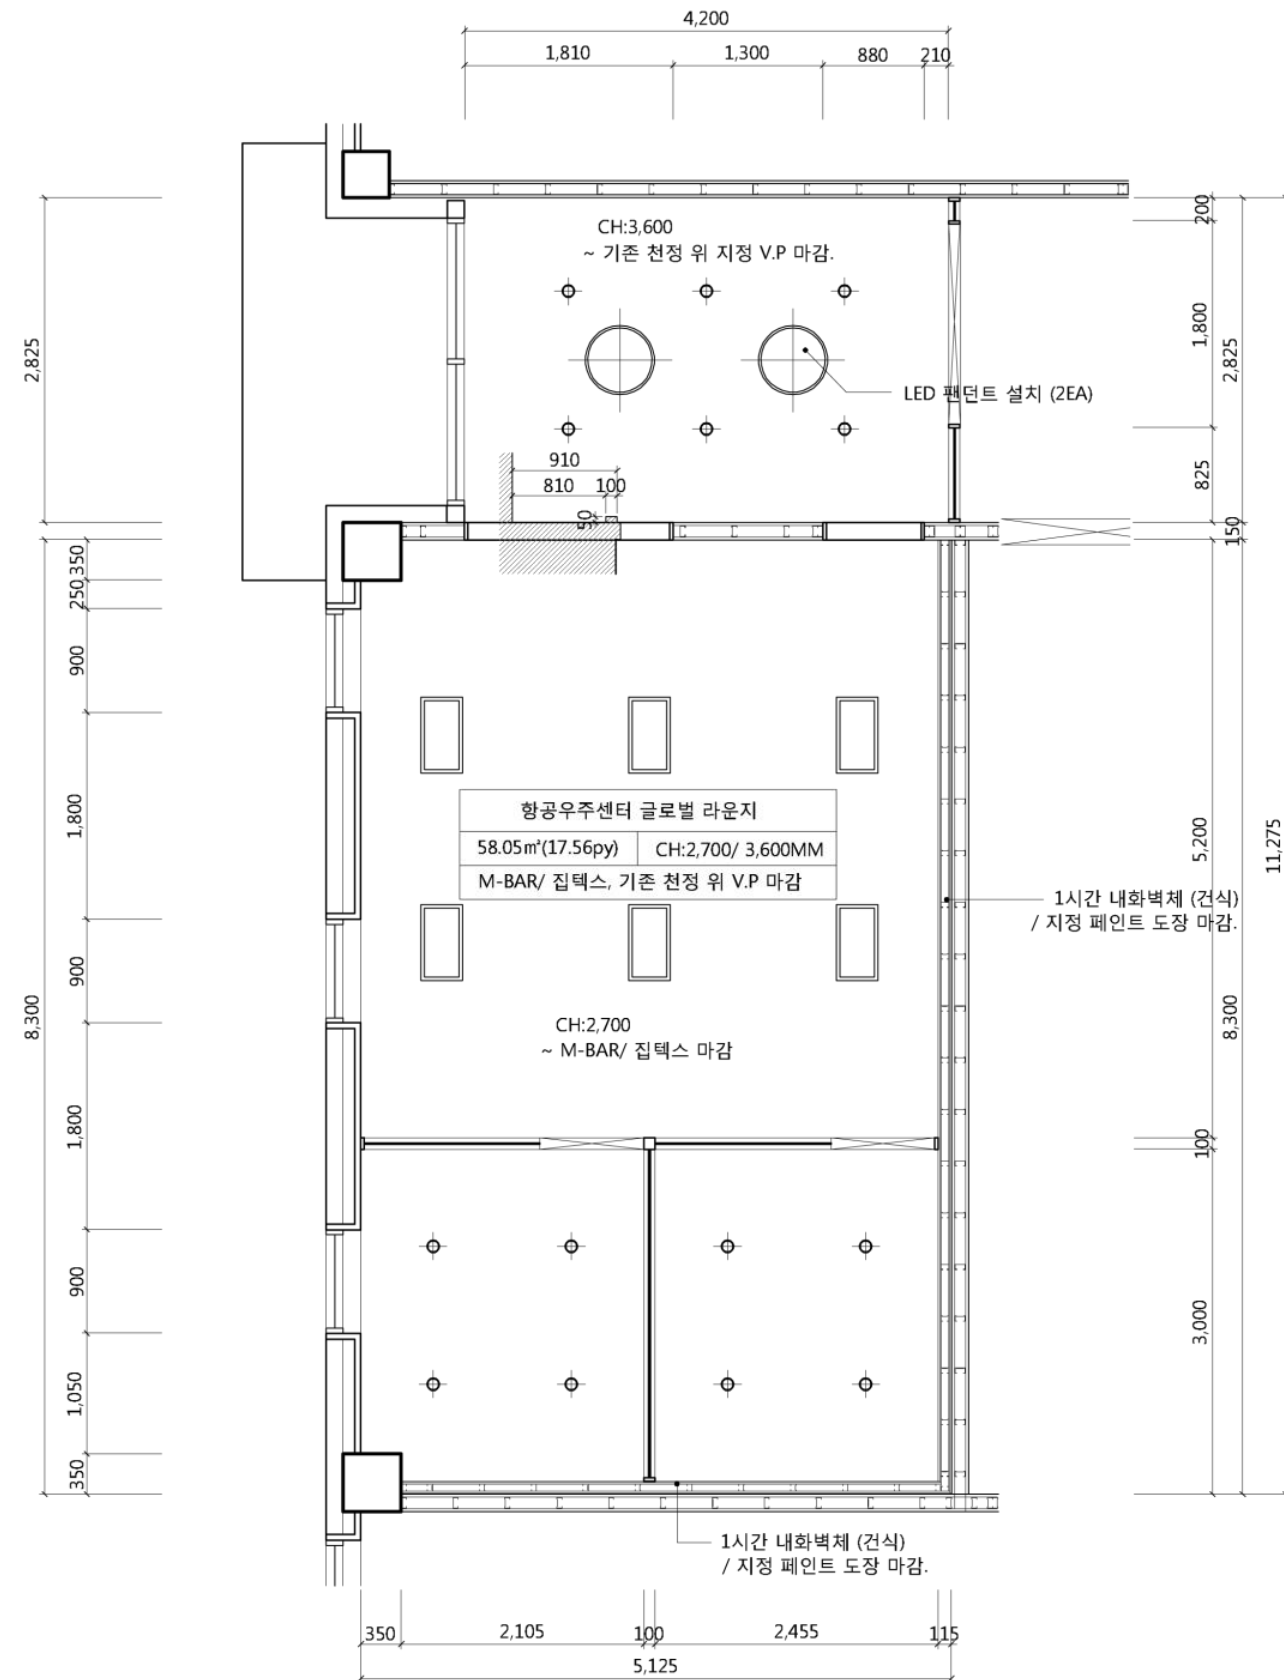

LEGEND

기 호	명 칭	규 격	사 이 즈	수 량
	LED 직사각 매입등	LED 40W	W630*D350*H60	6 EA
	LED 원형 매입등	LED 5" 12W	5"	14 EA
	LED 팬던트	E26 * 5EA	W900*D650*H720	2 EA

