



과학관 2층 평면도

변경 전

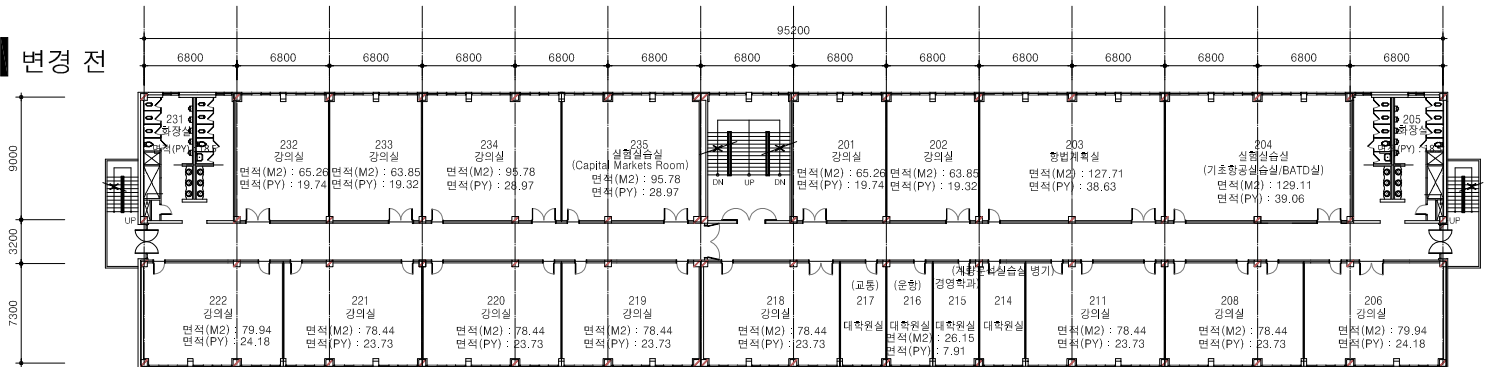


변경 후

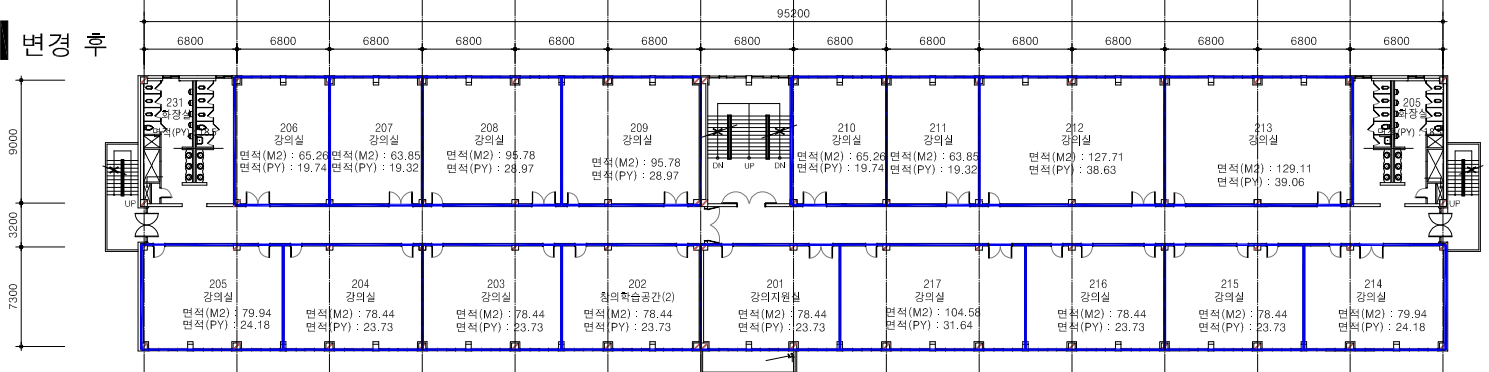

과학관 3층 평면도

변경 전

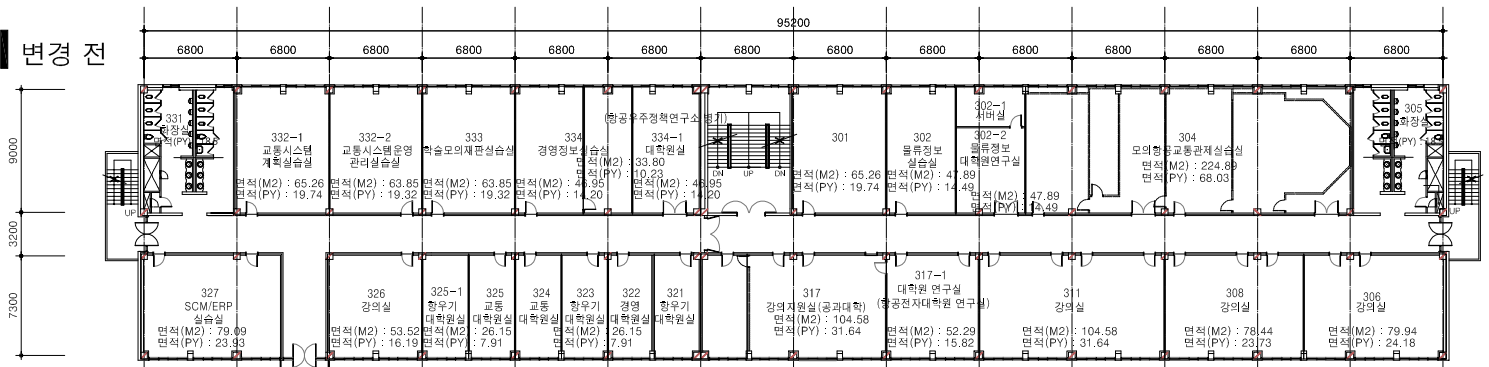

변경 후

