



학생회관 1층 로비 확장 계획도

개선 전

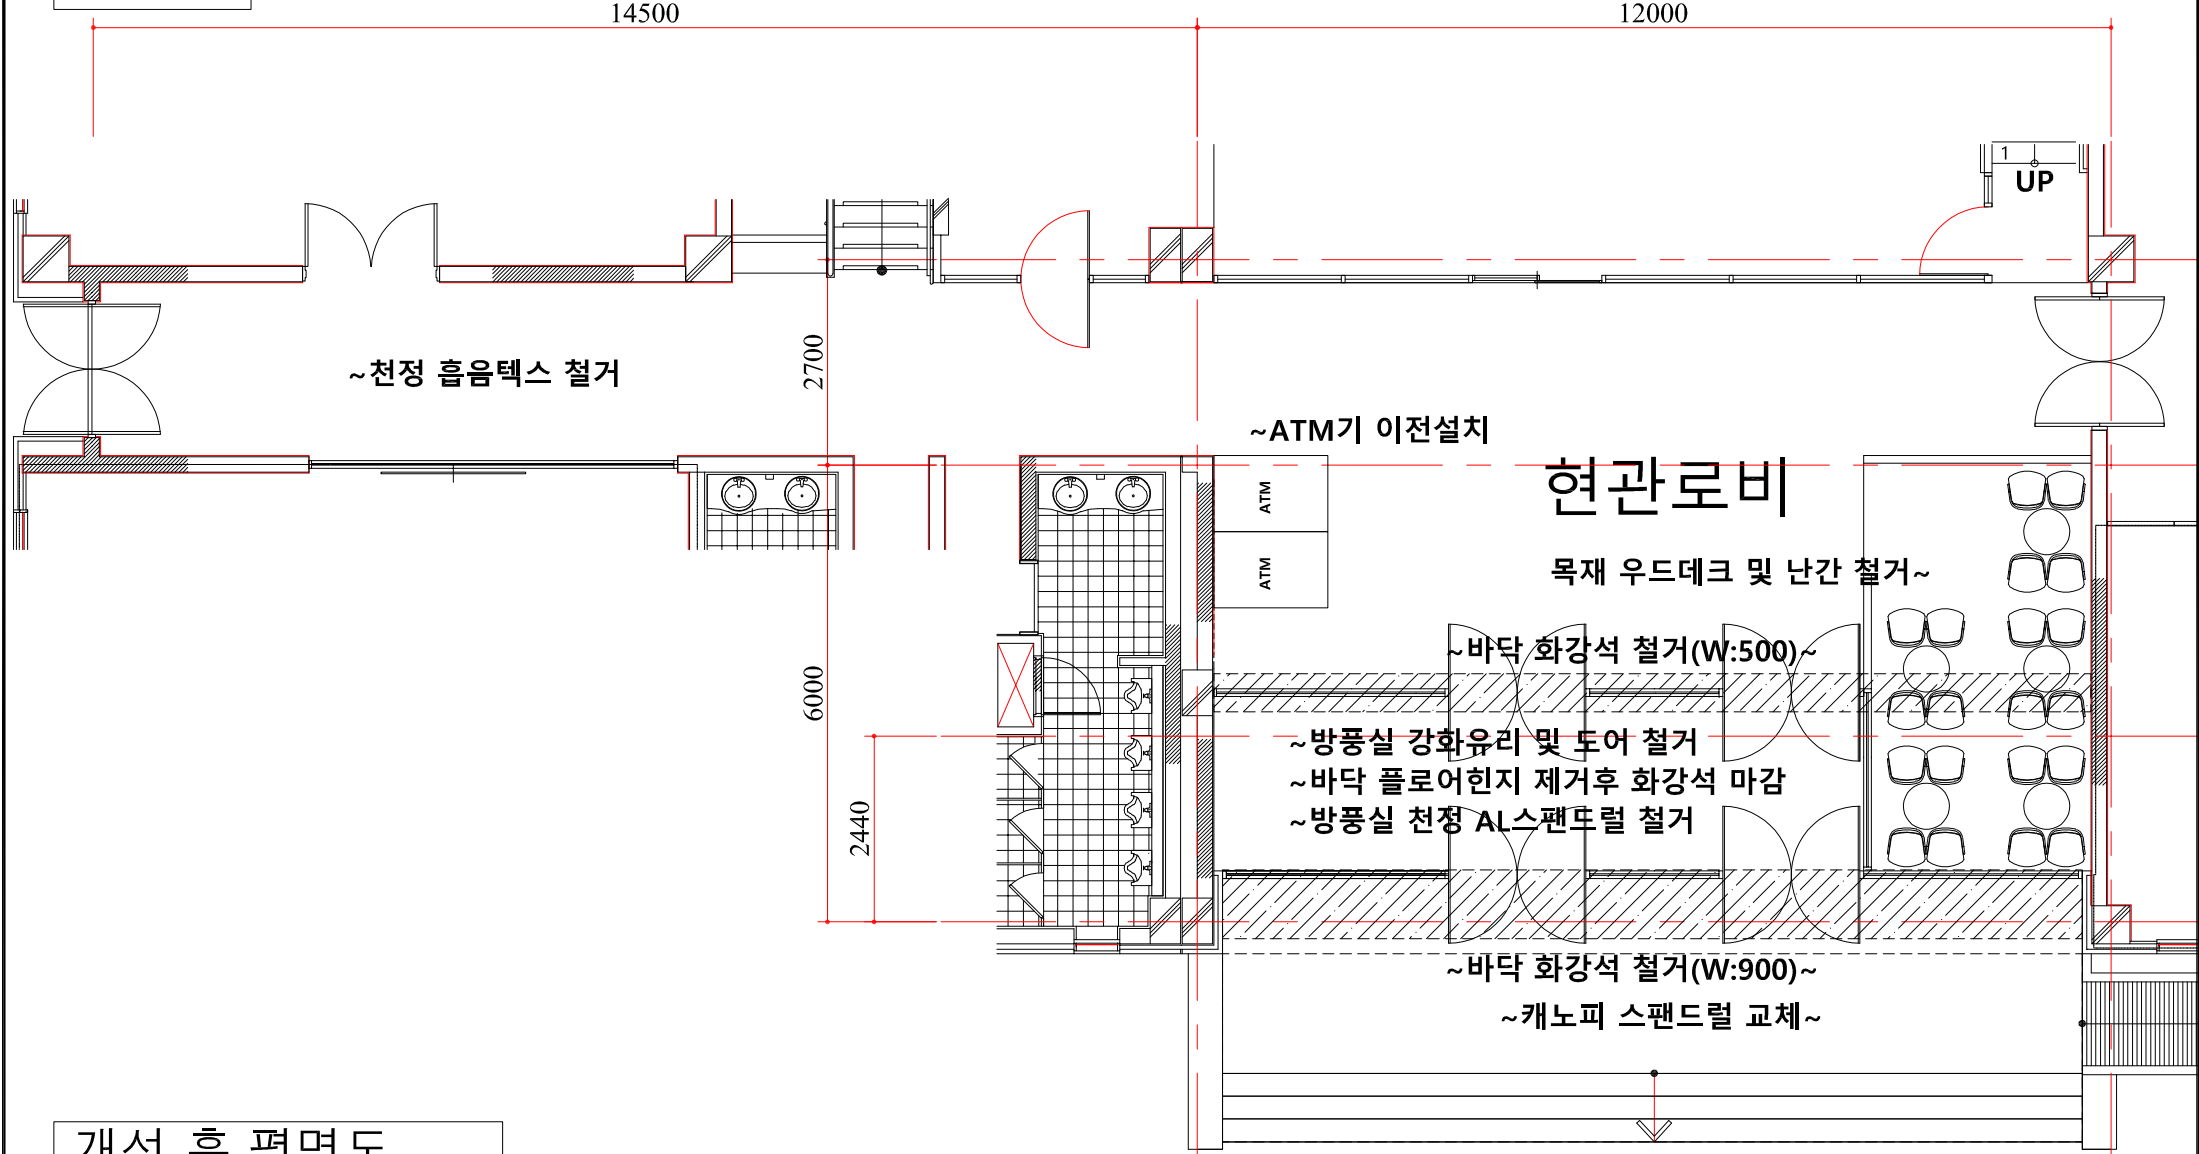

개선 후 평면도

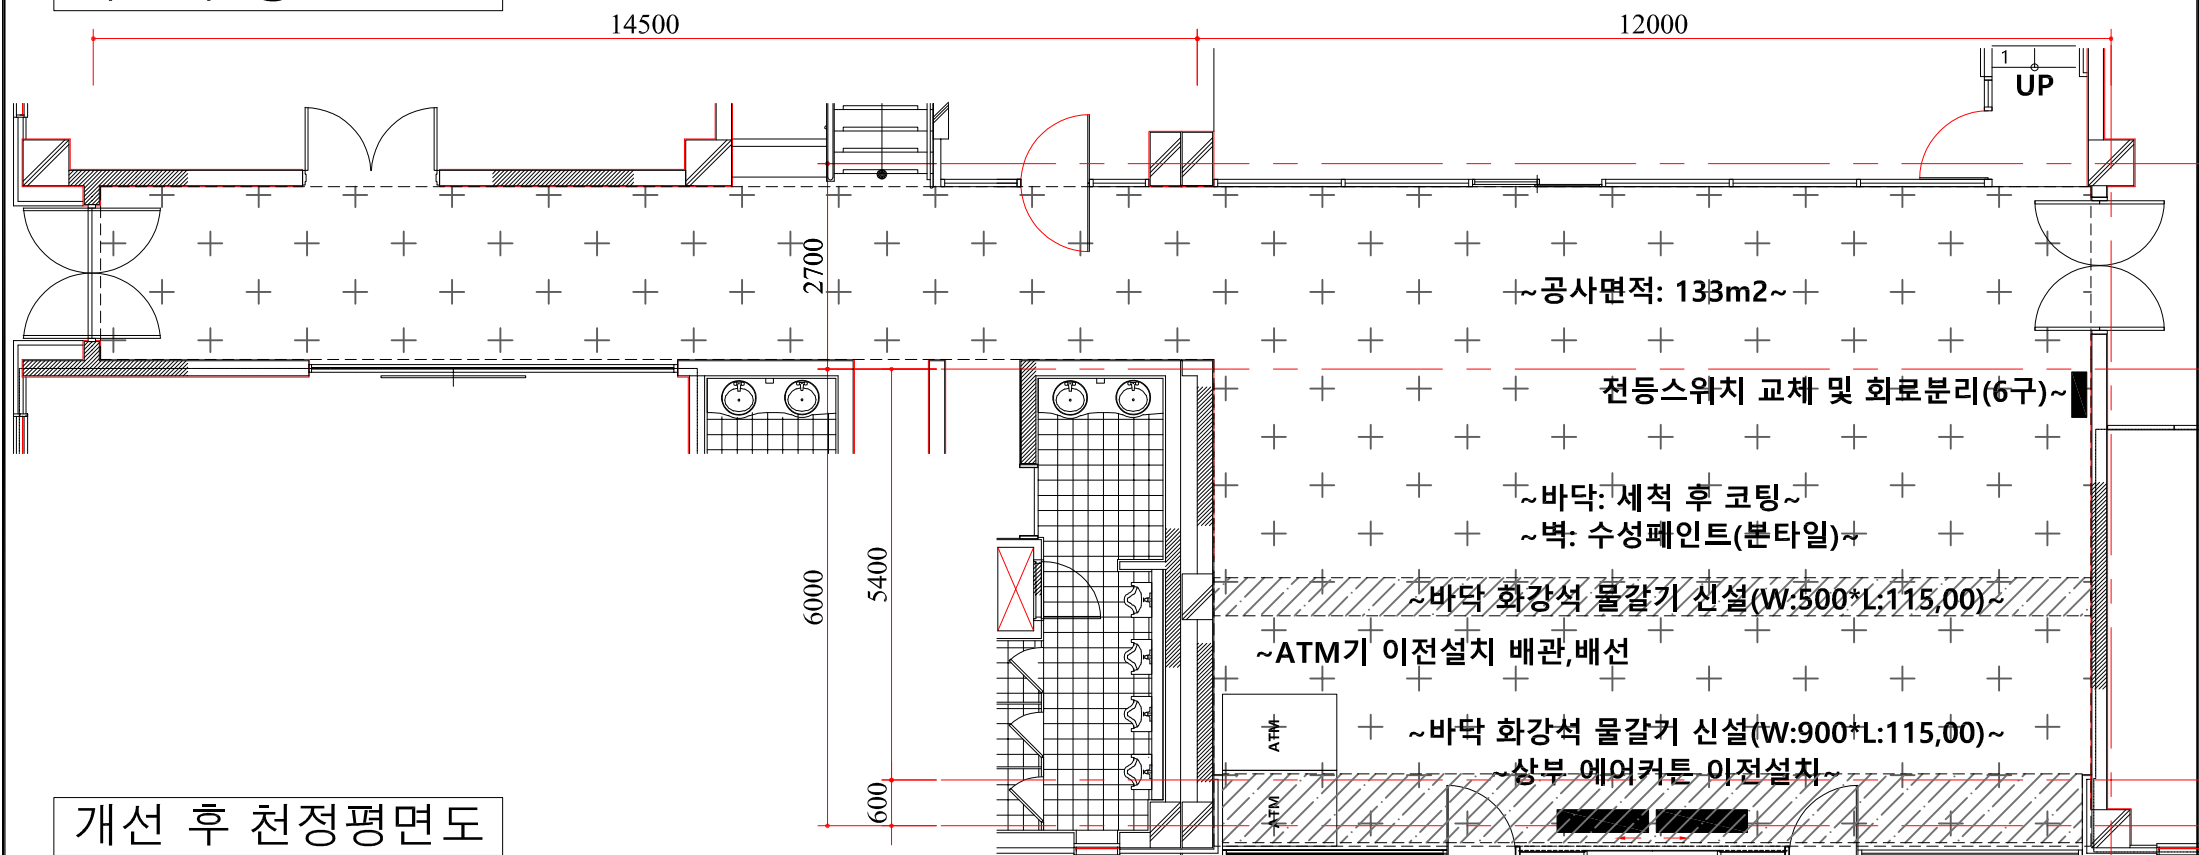

개선 후 천정평면도

