



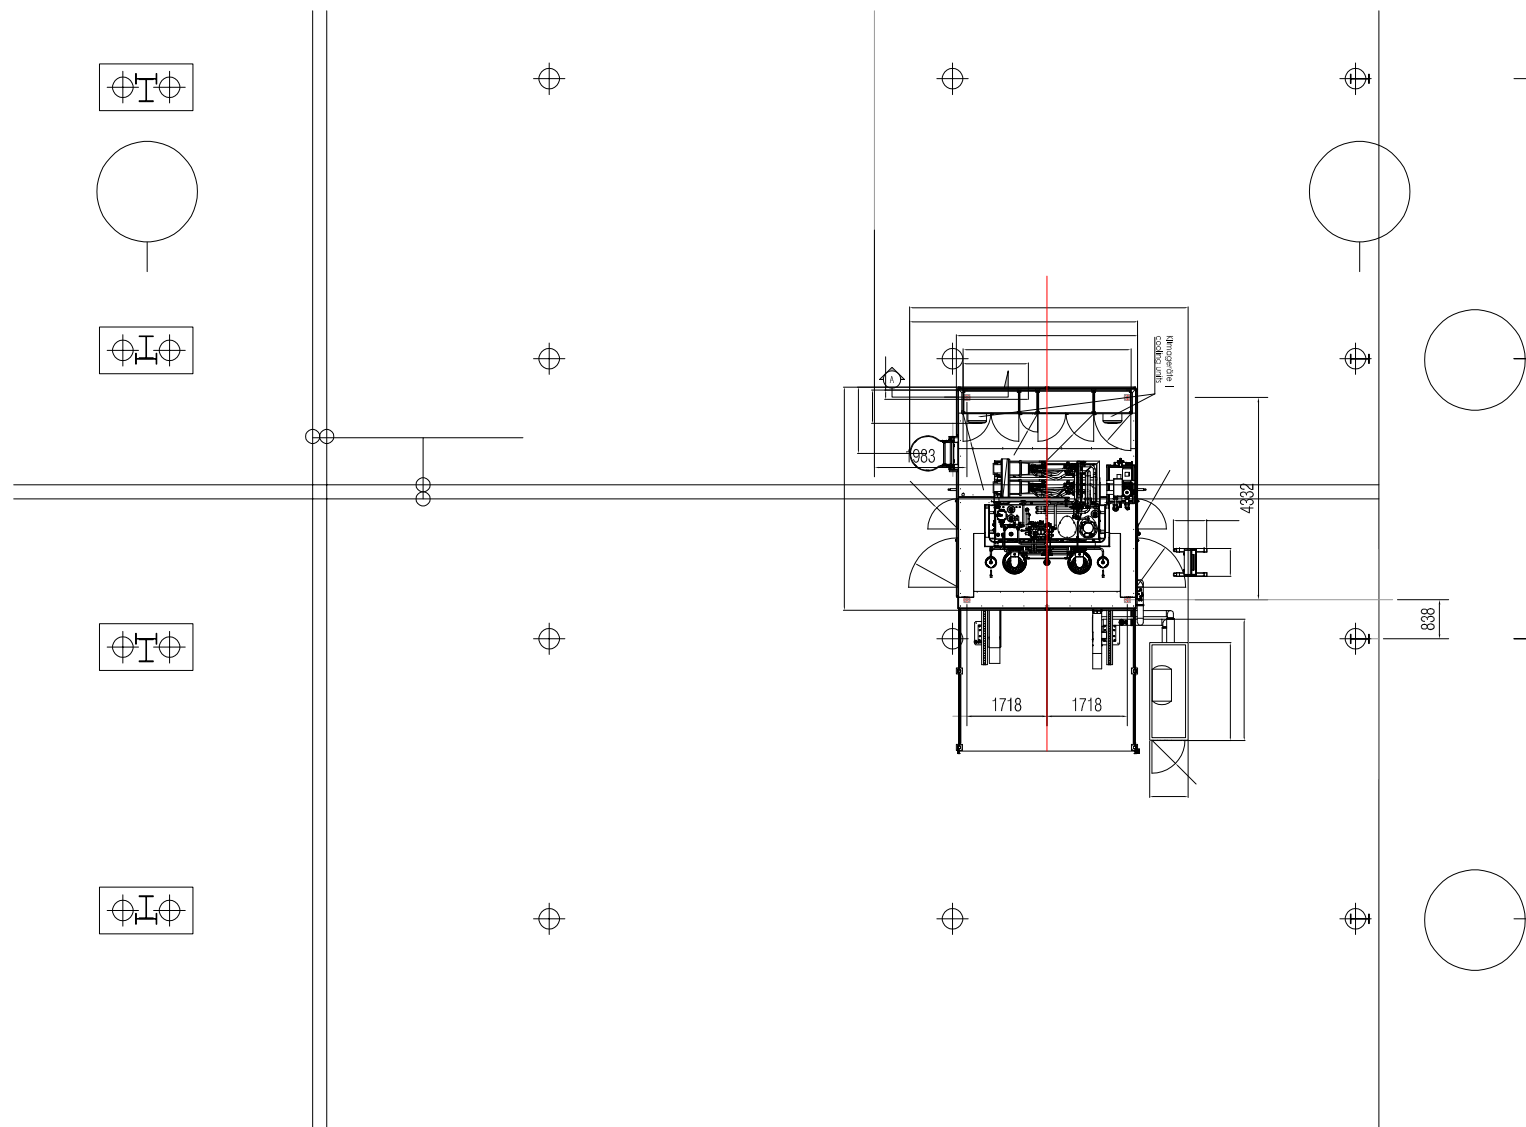


- 두부정리시 기존기초와 완전 일체화 시킬것
- 기초전공시 기존건축물에 무리가 없는 공법 적용
- 기초철근 절단시 원상복구
- 파일전공 위치는 시공전 별도 협의

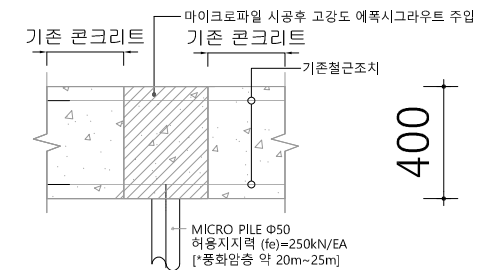


A단면 상세도

기초 보강 구조평면도-1

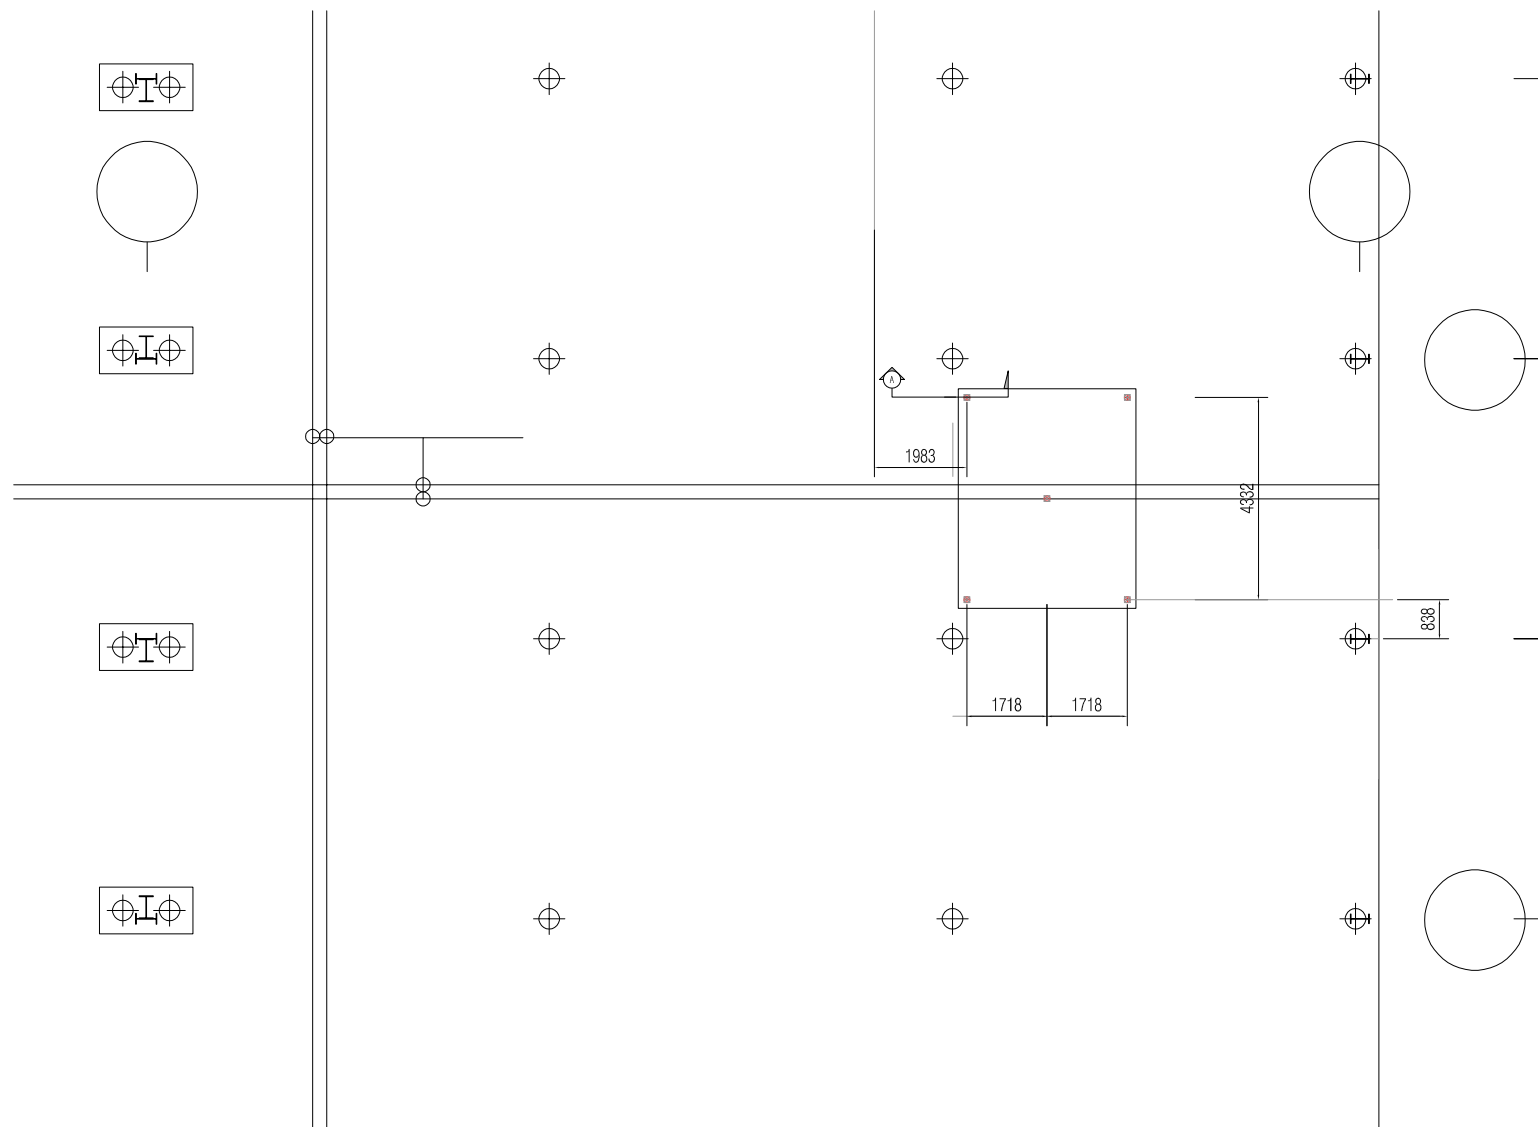

- 두부정리시 기존기초와 완전 일체화 시킬것
- 기초전공시 기존건축물에 무리가 없는 공법 적용
- 기초철근 절단시 원상복구
- 파일전공 위치는 시공전 별도 협의

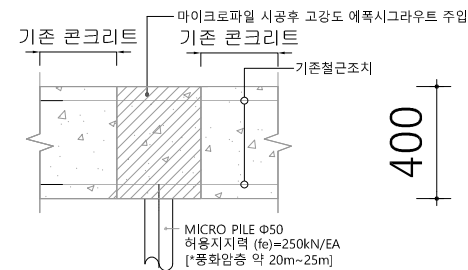

A단면 상세도

기초 보강 구조평면도-2