
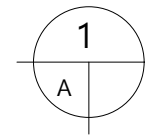


# 한국항공대학교 외부계단 지붕설치 공사계획도

■ 건축

2024. 12 . .

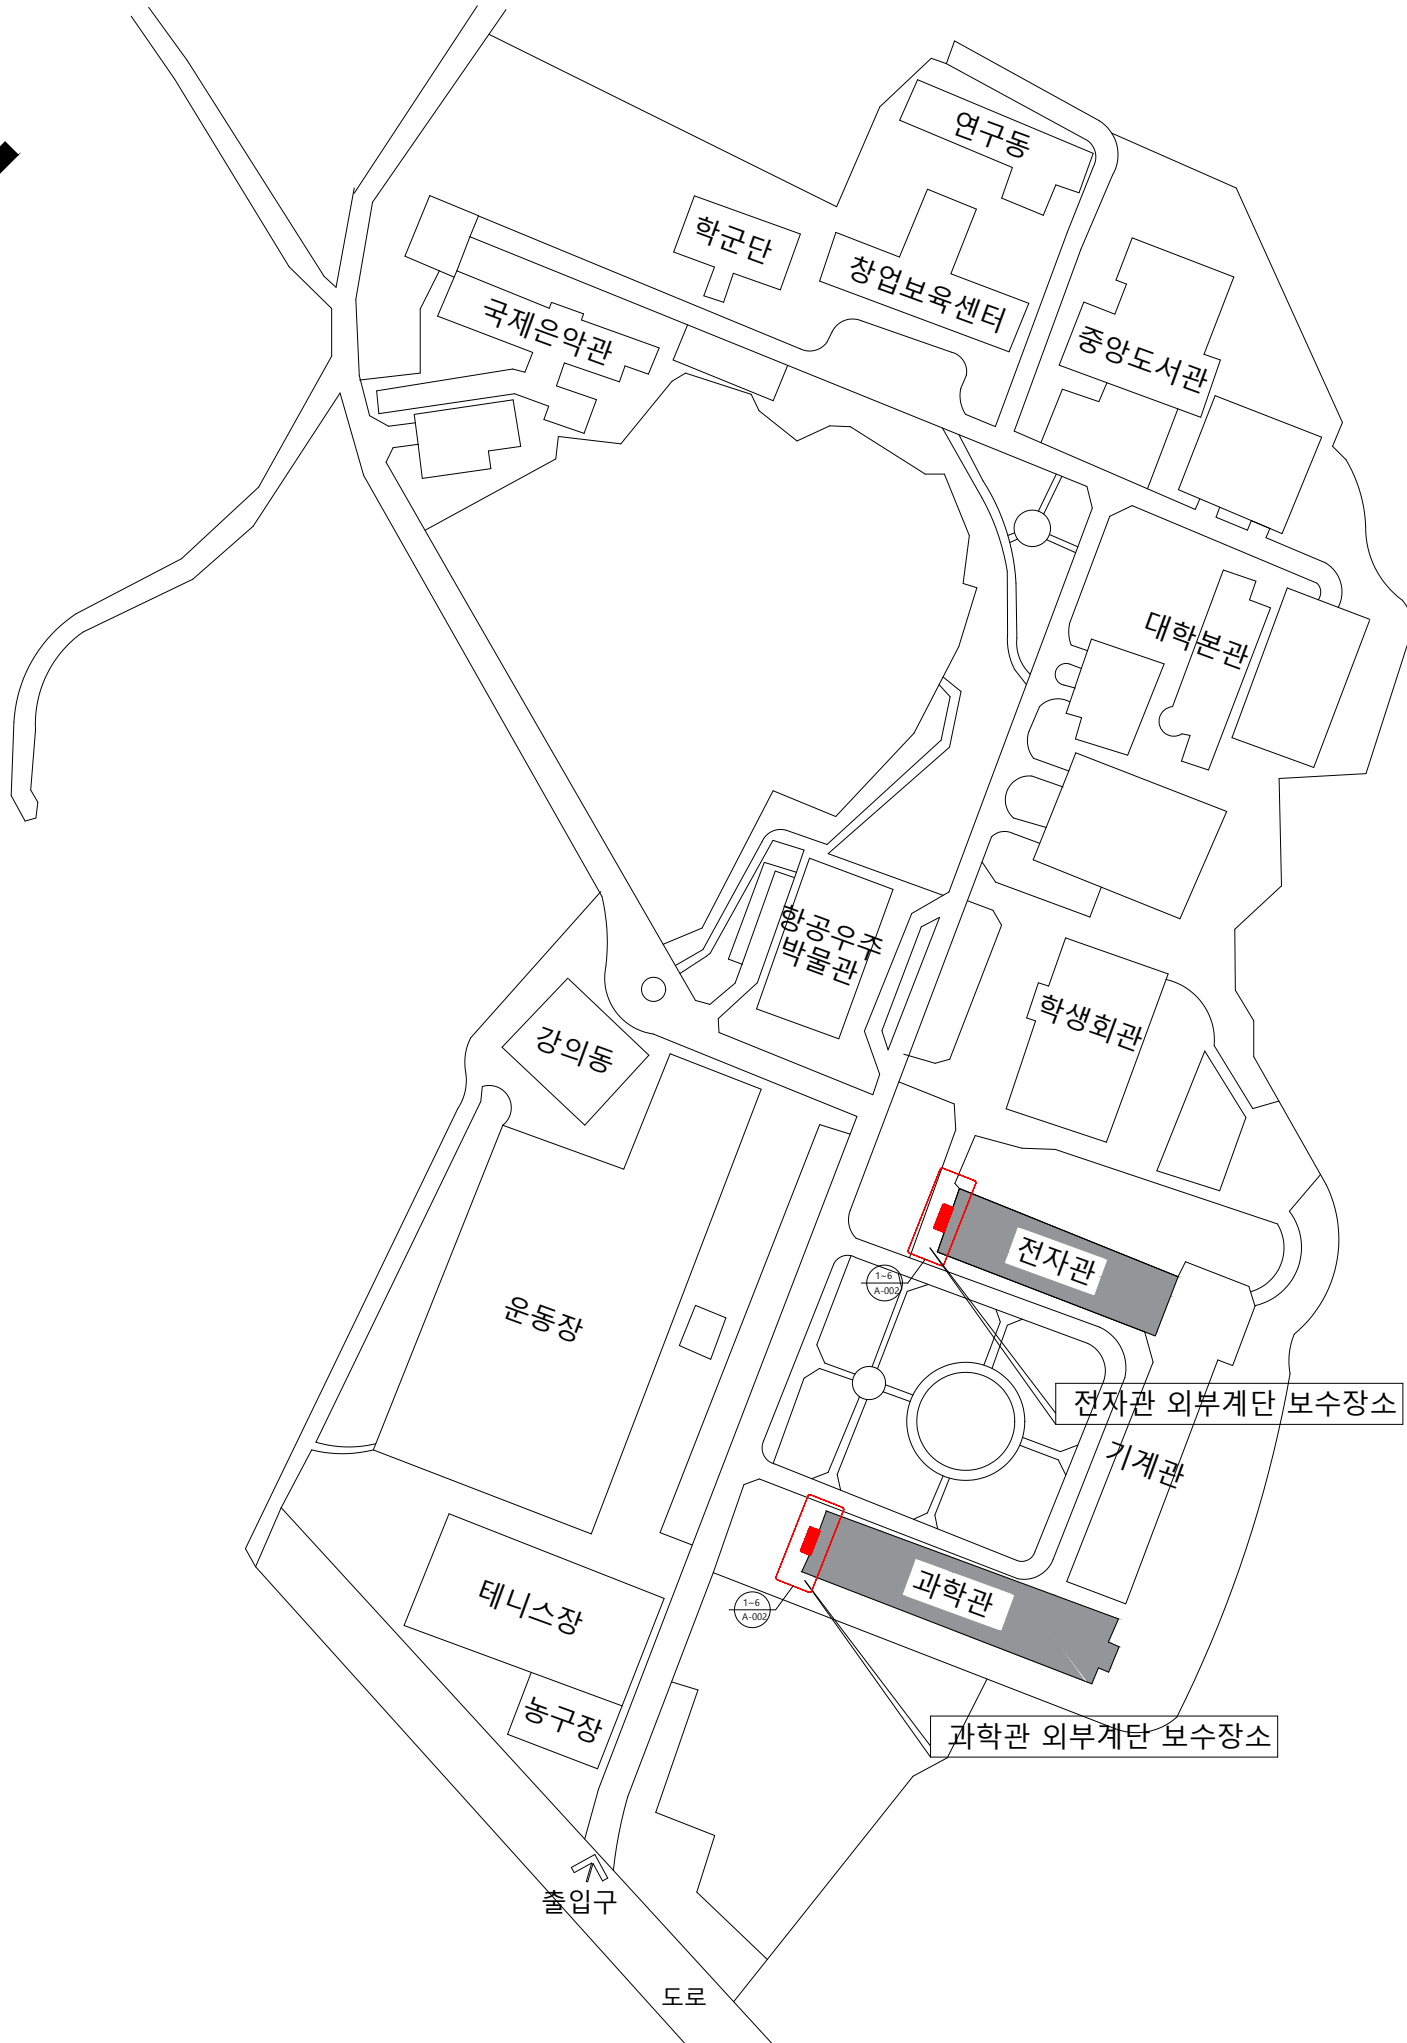

# 건물 배치도

축척 : NONE



### General Notes

No.	Revision/Issue	Date



Approved By  
Checked By  
Drawing By

Project Title  
한국항공대학교  
외부계단 지중설치공사  
Drawing Title  
건물배치도


Date 2024. 12.  
Scale 1/NONE  
Drawing No. A-001  
Sheet No.

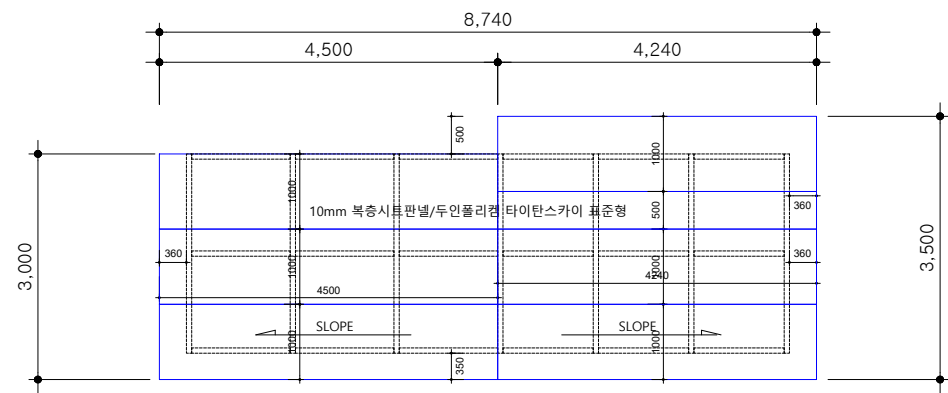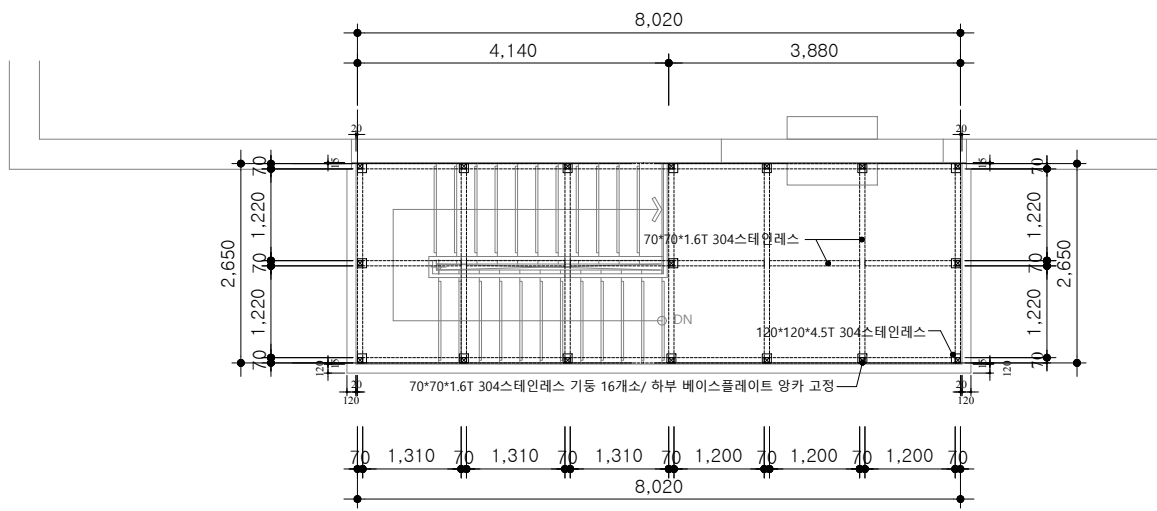


1 전자관 ROOF층 계단평면도  
축척 : 1/50

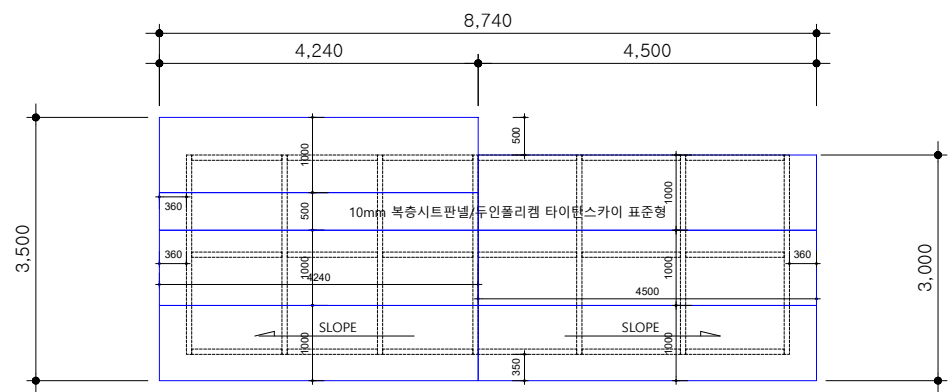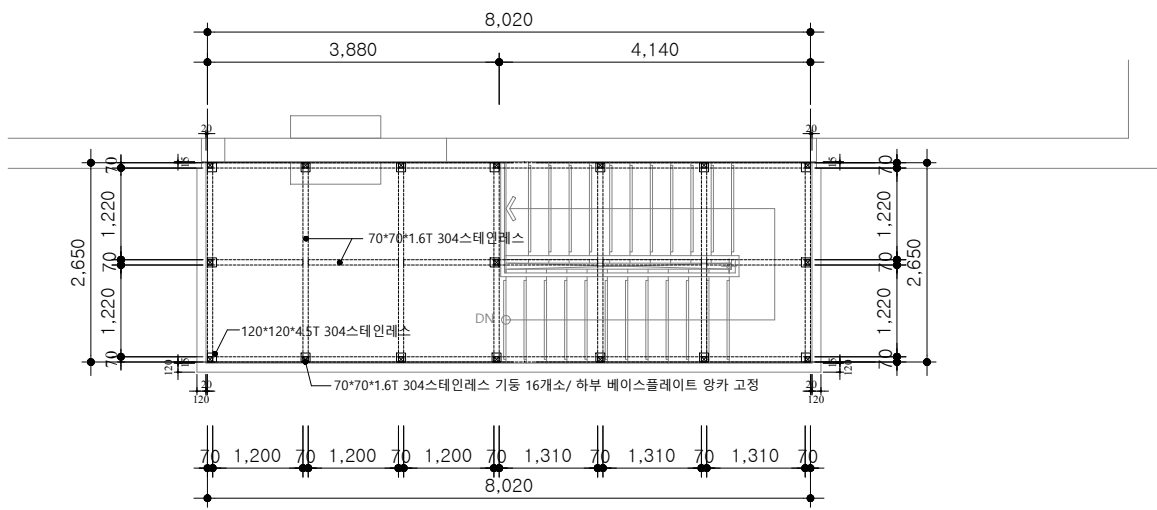

3 과학관 ROOF층 계단평면도  
축척 : 1/50

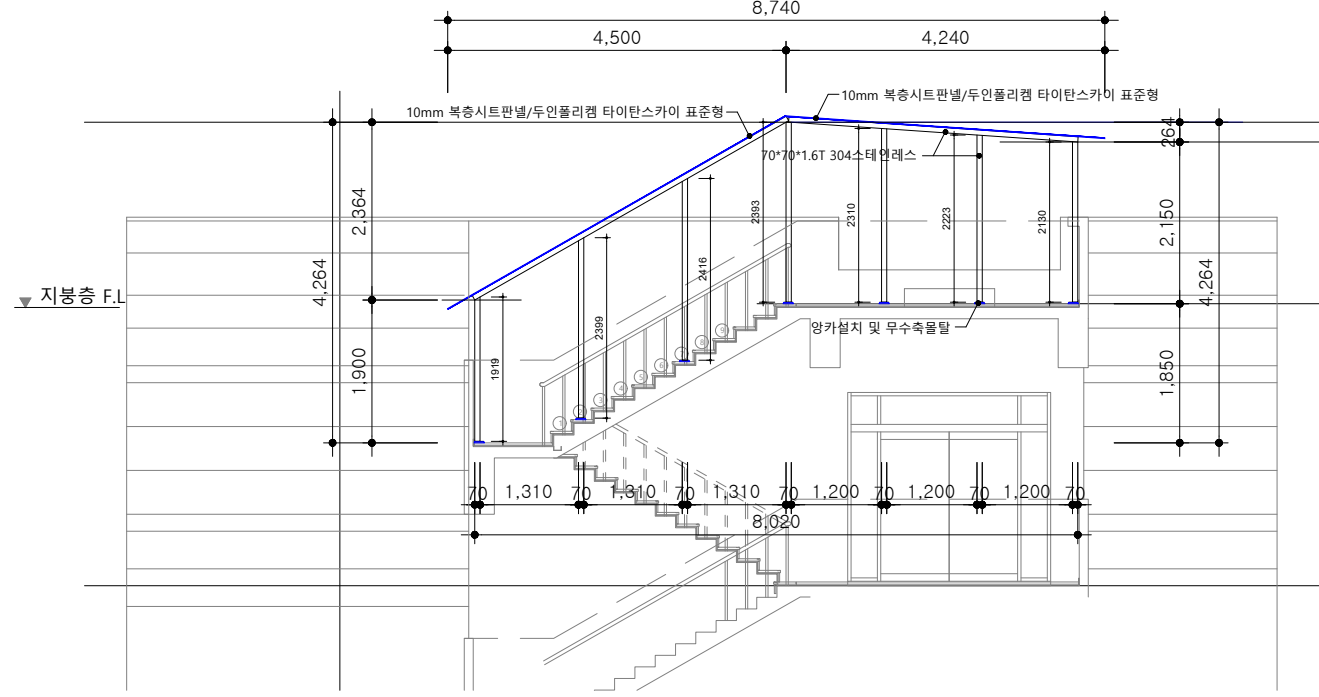

2 전자관 ROOF층 계단 단면도  
축척 : 1/50

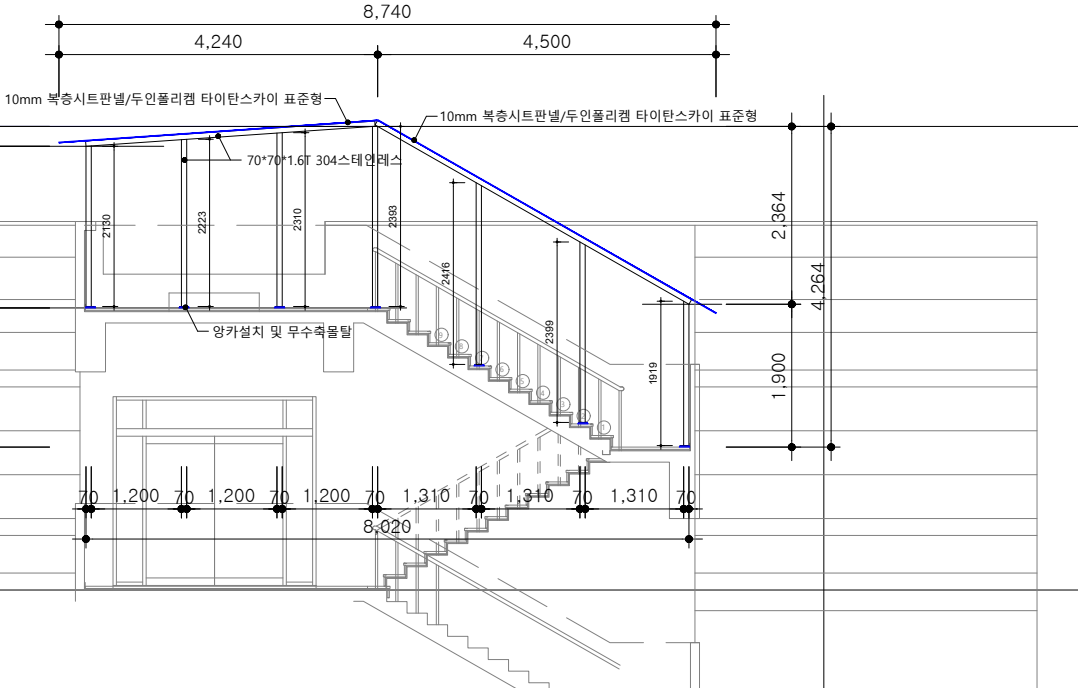

4 과학관 ROOF층 계단 단면도  
축척 : 1/50

General Notes

No.	Revision/Issue	Date

Approved By

Checked By

Drawing By

Project Title

한국항공대학교  
외부계단 지붕설치공사

Drawing Title

전자관 및 과학관

Date 2024. 12.

Scale 1/50

Drawing No. A-002

Sheet No.