


## PROJECT TITLE

한국항공대학교  
본관 2층\_회의실

## NOTE

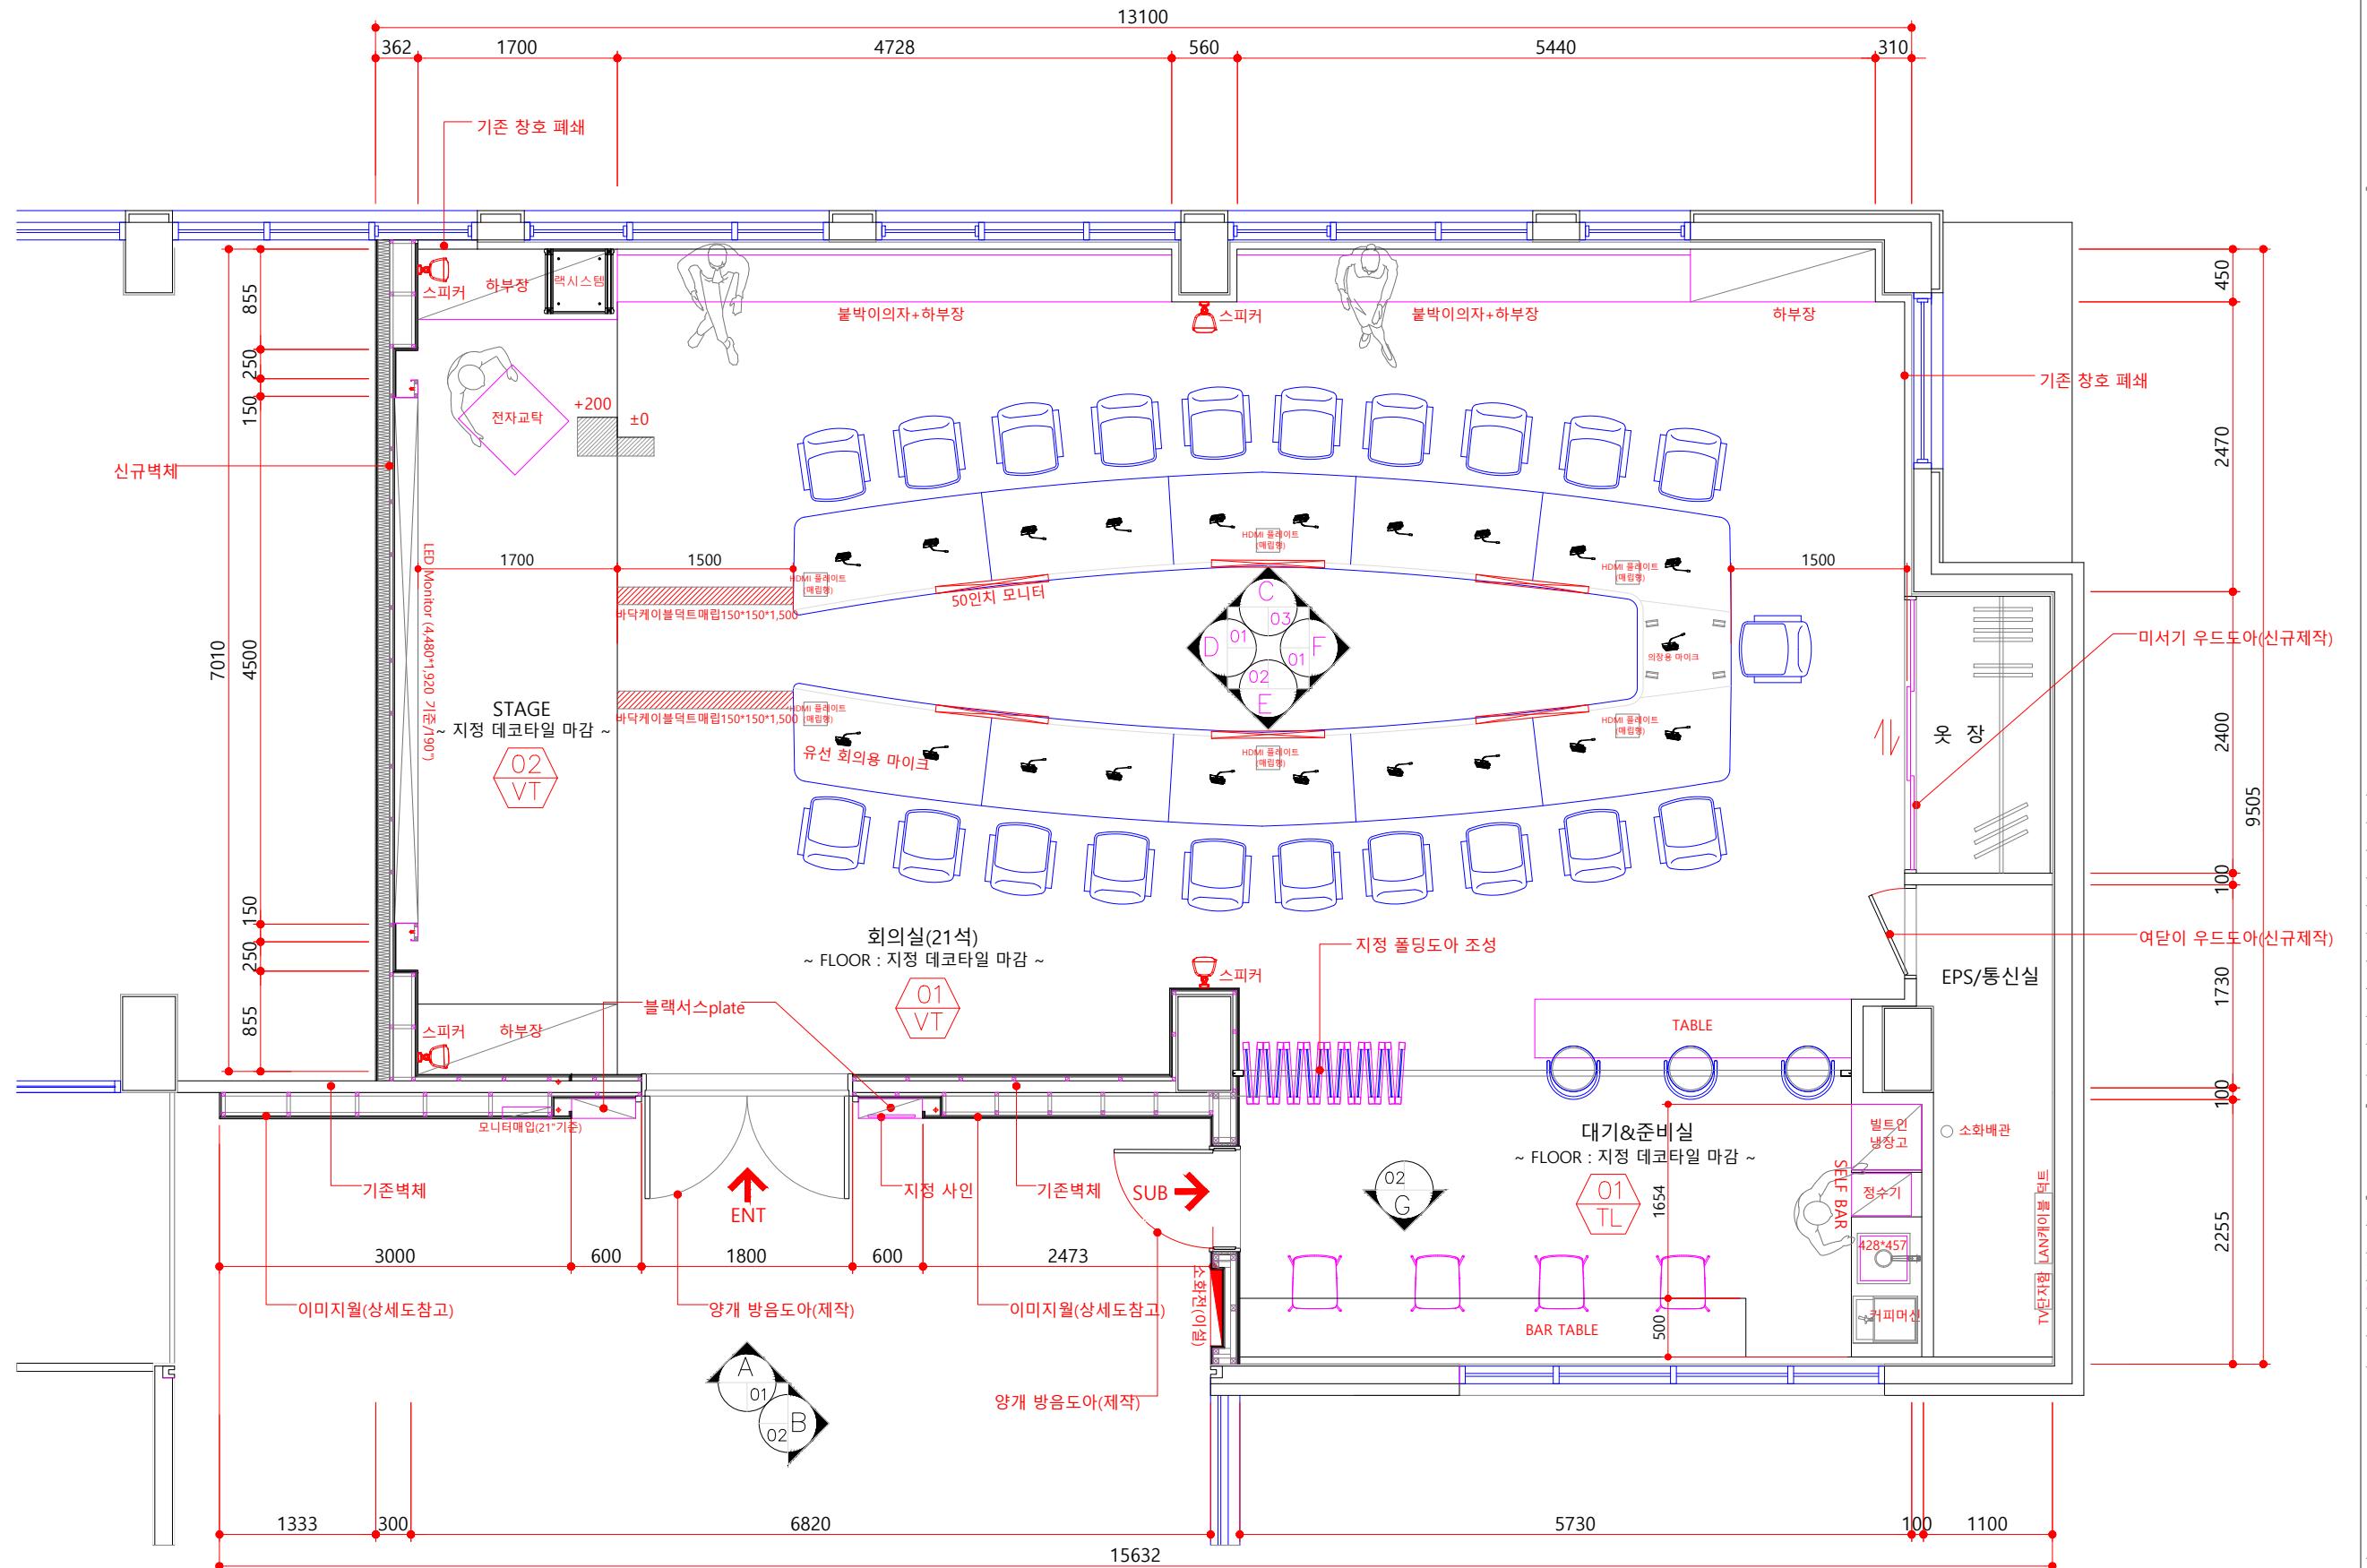

## 01 본관 2층 평면도(회의실)\_변경후

1 / 60

06